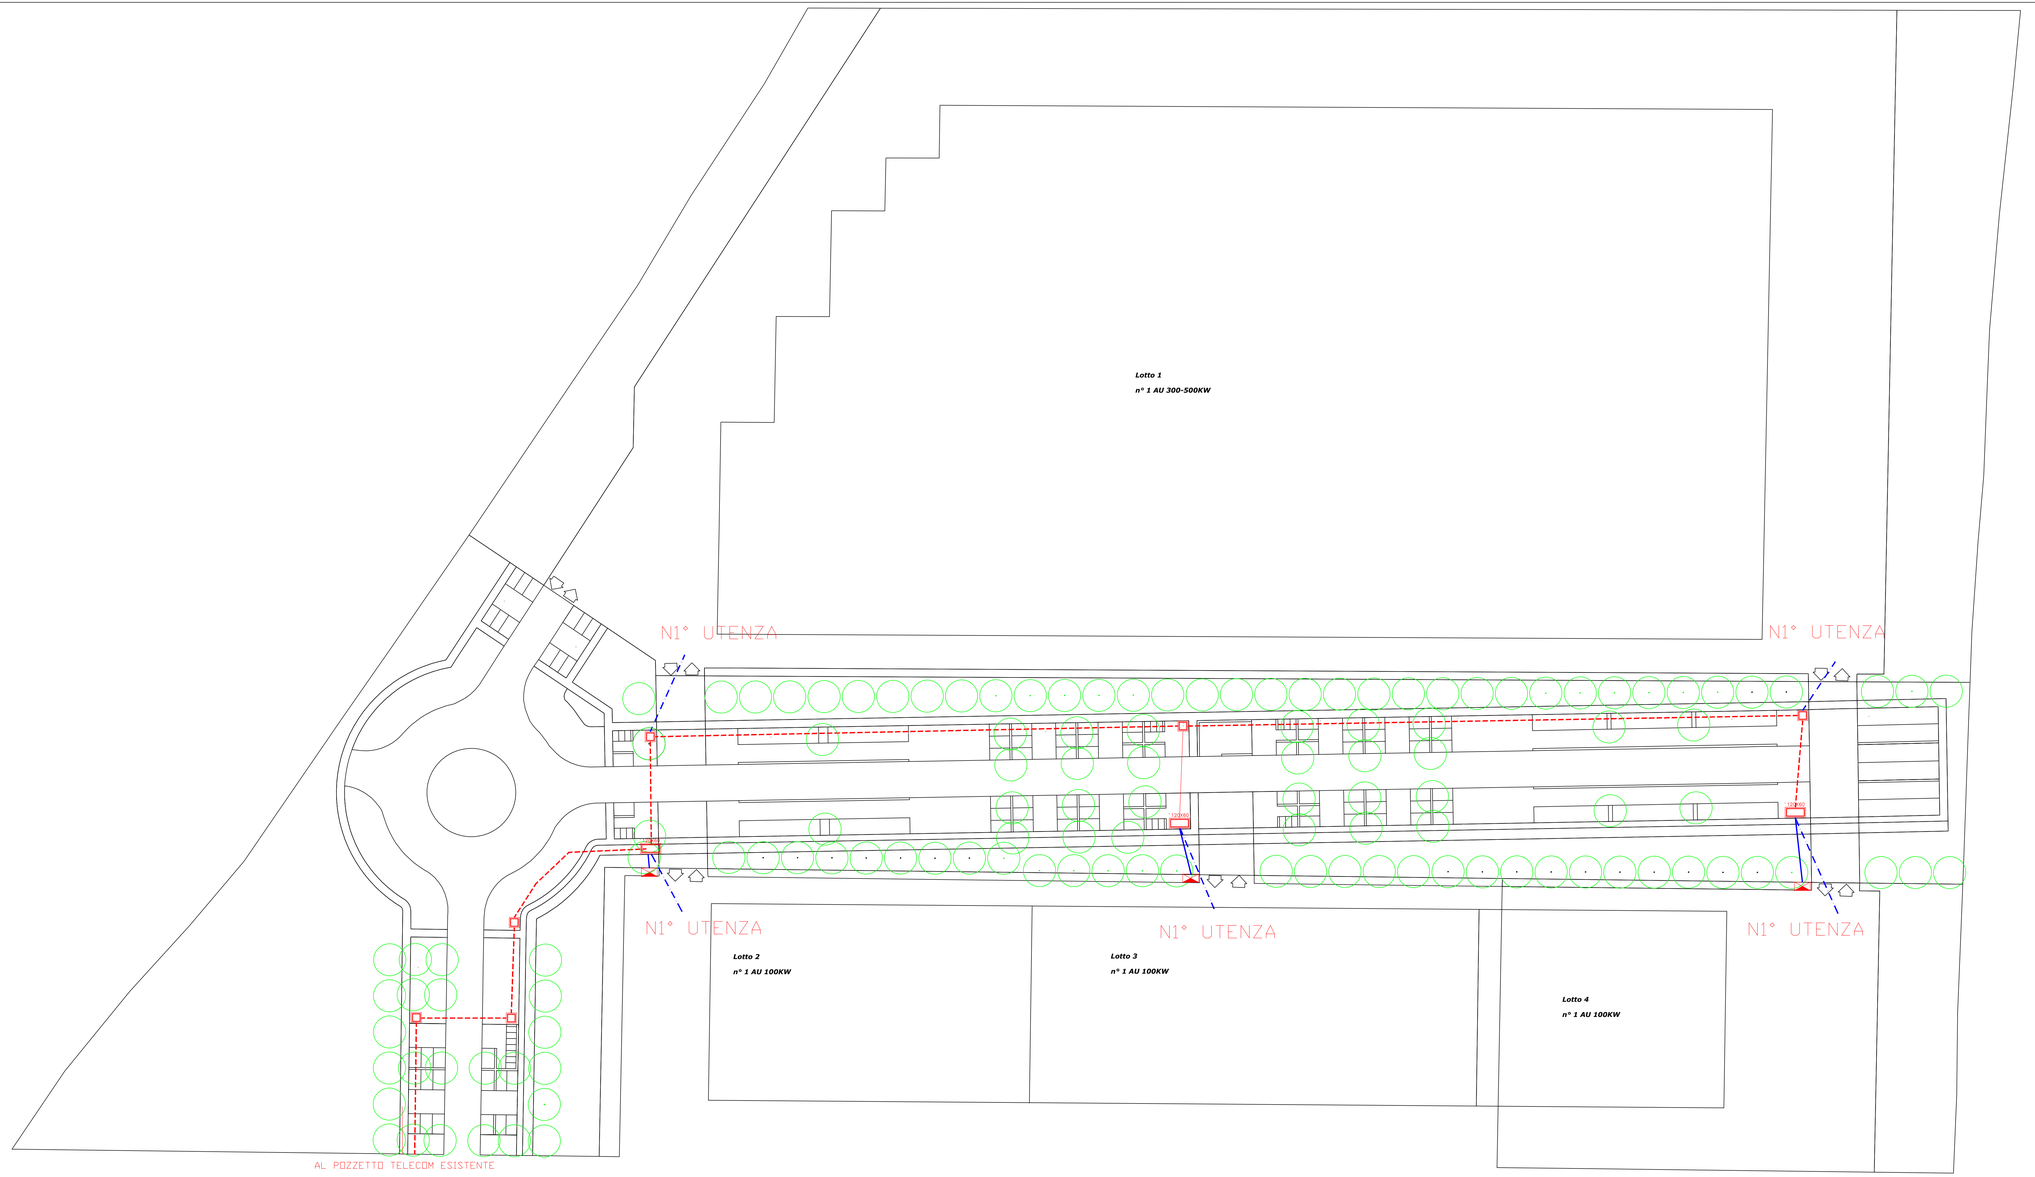

LEGENDA APPARECCHIATURE

	COLONNINA STRADALE COLLEGATA CON IL POZZETTO CON 3 TUBI DIAMETRO 63		N° 1 TUBAZIONI INTERRATE IN PVC ø 125 MM INGRESSO LOTTO
	POZZETTO DI DERIVAZIONE 60X60 CM CON CHIUSINO IN GHISA		N° 2 TUBAZIONI INTERRATE IN PVC ø 125 MM
	POZZETTO DI DERIVAZIONE 120X60 CM CON CHIUSINO IN GHISA		N° 3 TUBAZIONI INTERRATE IN PVC ø 63 MM COLLEGAMENTO COLONNINA STRADALE CON POZZETTO
	SCALA 1:500		

PROVINCIA DI PARMA
COMUNE DI SORBOLO MEZZANI

APEA
APS1

PIANO URBANISTICO ATTUATIVO

AMBITO PRODUTTIVO
APS1.2

P5.5

PROGETTO DELLE OPERE A RETE
RETE TELEFONIA E TRASMISSIONE DATI

Committente
Ditta Bani Trasporti s/r

Progettazione Urbanistica
Arch. Luca Pagliarini
(Collettivo di Urbanistica)
Geom. Pietro Mazzoni
(Studio Mazzoni)
Arch. Andrea Pia Viggiano
(Studio Viggiano)

Consulenti
Acustica, Geologia, Sismica
Dott. Geol. Luca Cacciari
(Studio MaC)

Rete Idrica
Dott. Ing. Gianl.orenzo Bennini
(Studio Isl - Ingegneria e Ambiente)

Termotecnica
Dott. Ing. Federico Matteoli
(MM Energia srl)

Impianti Elettrici, Illuminazione e Elettrica
Per. Elettrotecnico Nazzareno Nevarino
(Studio Nevarino)

Computi
Dott. Arch. Paolina Anghinetti
(Studio Abacus srl)

Grafica
Alessandro Fontana
(FICO Creative Studio)

Settembre 2020