


Laurus Nobilis

Copertina in rame o lamiera verniciata

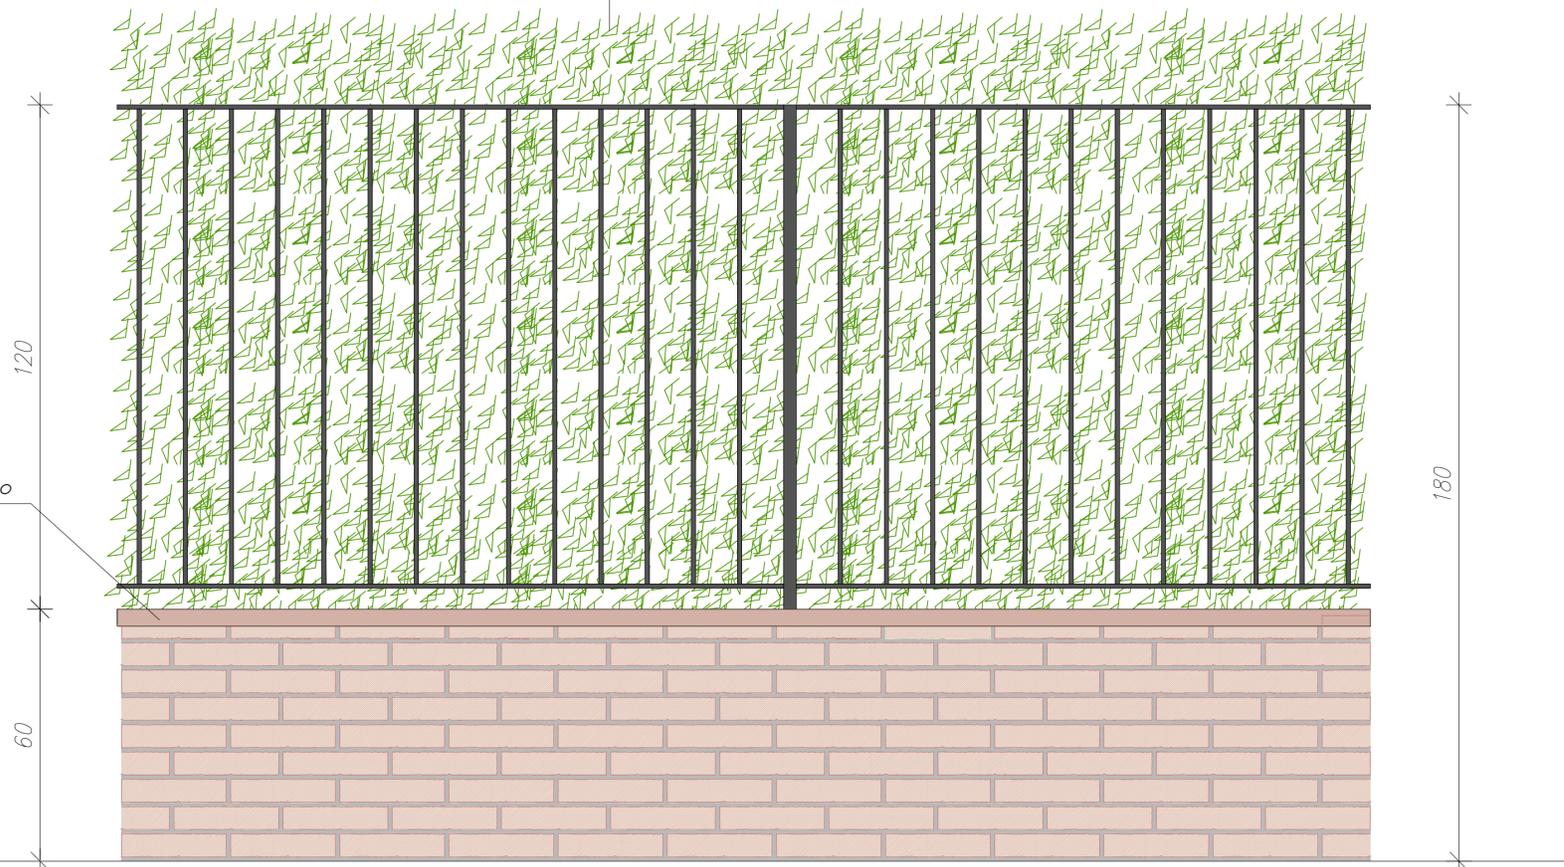

RECINZIONE MATTONE PIENO H.60 CM - INFERRIATA SCALA 1:10

PROVINCIA DI PARMA
COMUNE DI SORBOLO



PIANO URBANISTICO ATTUATIVO
COMPARTO NU I .4

COMMITTENTI
Marella srl
Via Mimmi Fochi,2 - 43058 Sorbolo (PR)

PROGETTISTI : Geom. Massimo Marella
Ing. Claudio Bonfanti

COLLABORATORI: Geom. A. Bandini
Arch. S. Ferrari
Arch. A. Capasso

OGGETTO ELABORATO

RECINZIONI

data
Agosto 2020

aggiornamento:

scala: 1 : 10

tavola n°

17 (a)