



- LEGENDA**
- - - PERIMETRO 1° POC
 - - - PERIMETRO 2° POC
 - - - VARIANTE II° POC

LEGENDA SIMBOLI	
SIMBOLO	DESCRIZIONE
	QUADRO ELETTRICO ILLUMINAZIONE PUBBLICA
	TUBAZIONE IN PVC INTERRATA
	POZZETTO ISPEZIONE mis.interna 40x60
	POZZETTO ISPEZIONE mis.interna 40x40
	PALO DOPPIO TIPO GRECHI Quantica QUANTICA650HPST150W
	PALO SINGOLO TIPO GRECHI Quantica QUANTICA650HPST150W
	TIPO GRECHI Quantica QUANTICA500HCIT70W


PALO DOPPIO TIPO GRECHI Quantica QUANTICA650HPST150W

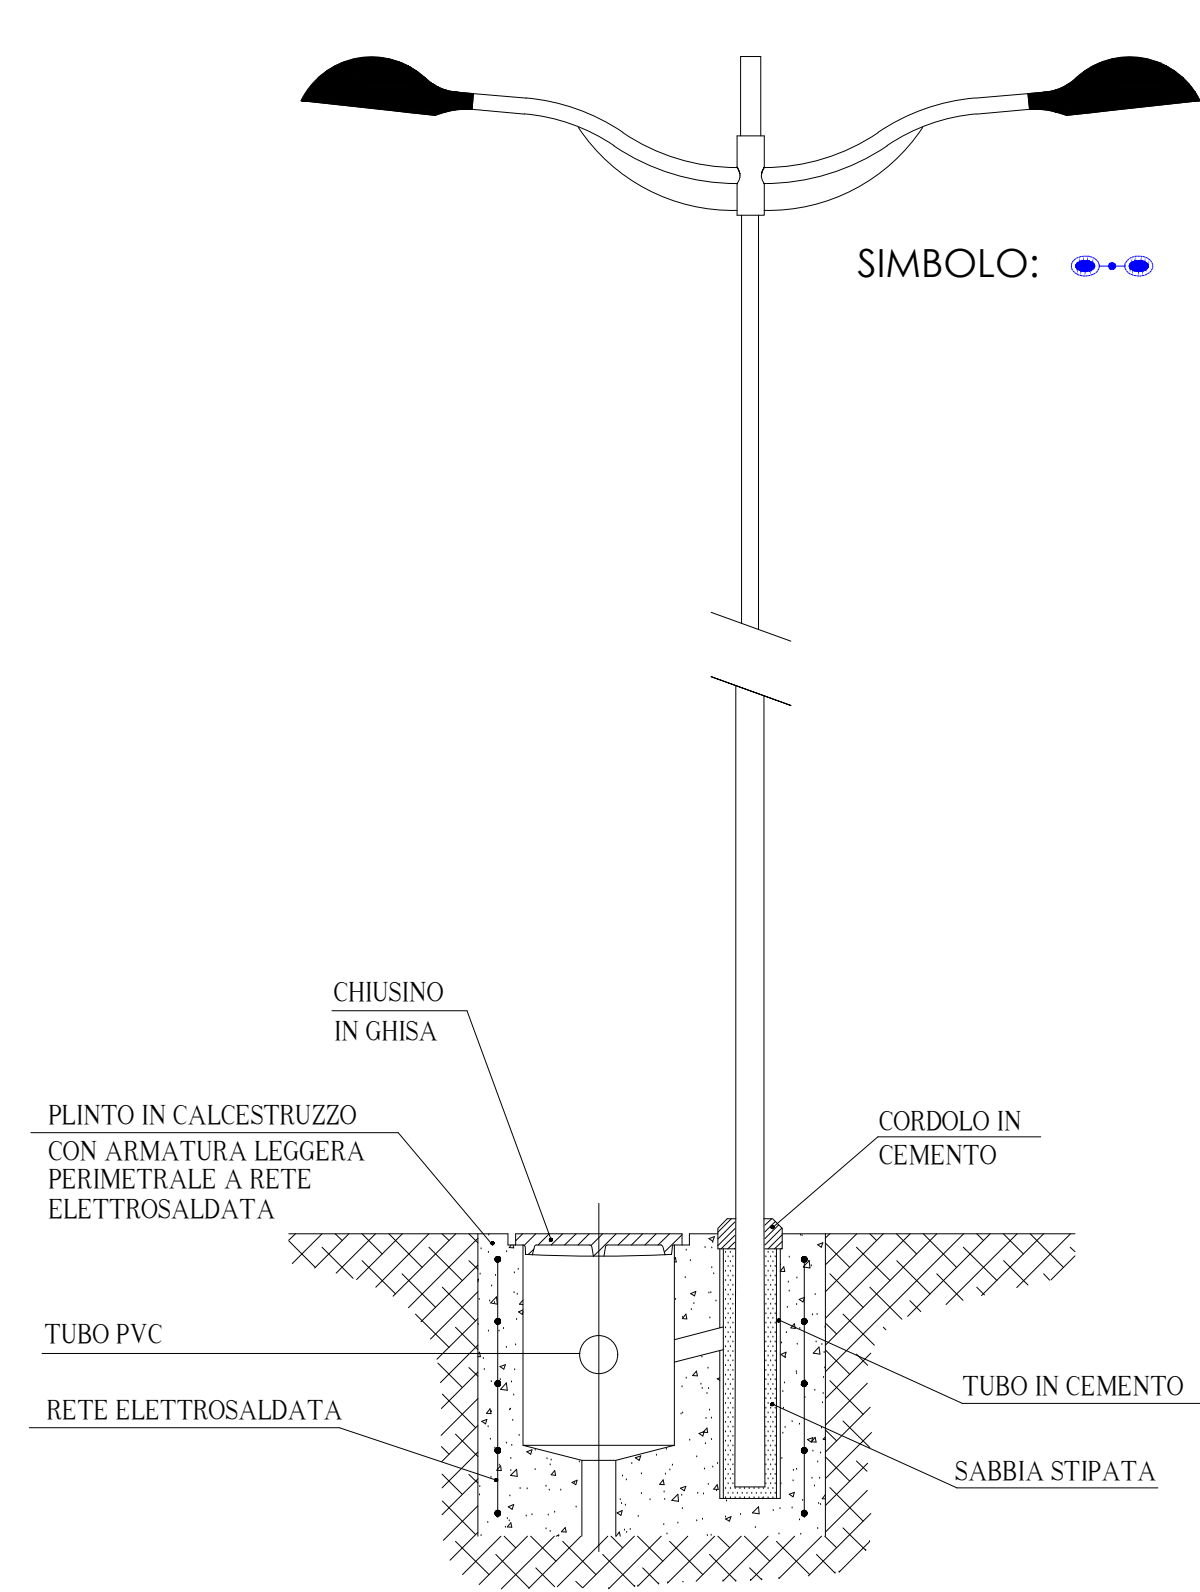


PALO SINGOLO TIPO GRECHI Quantica QUANTICA650HPST150W + GRECHI Quantica QUANTICA500HCIT70W

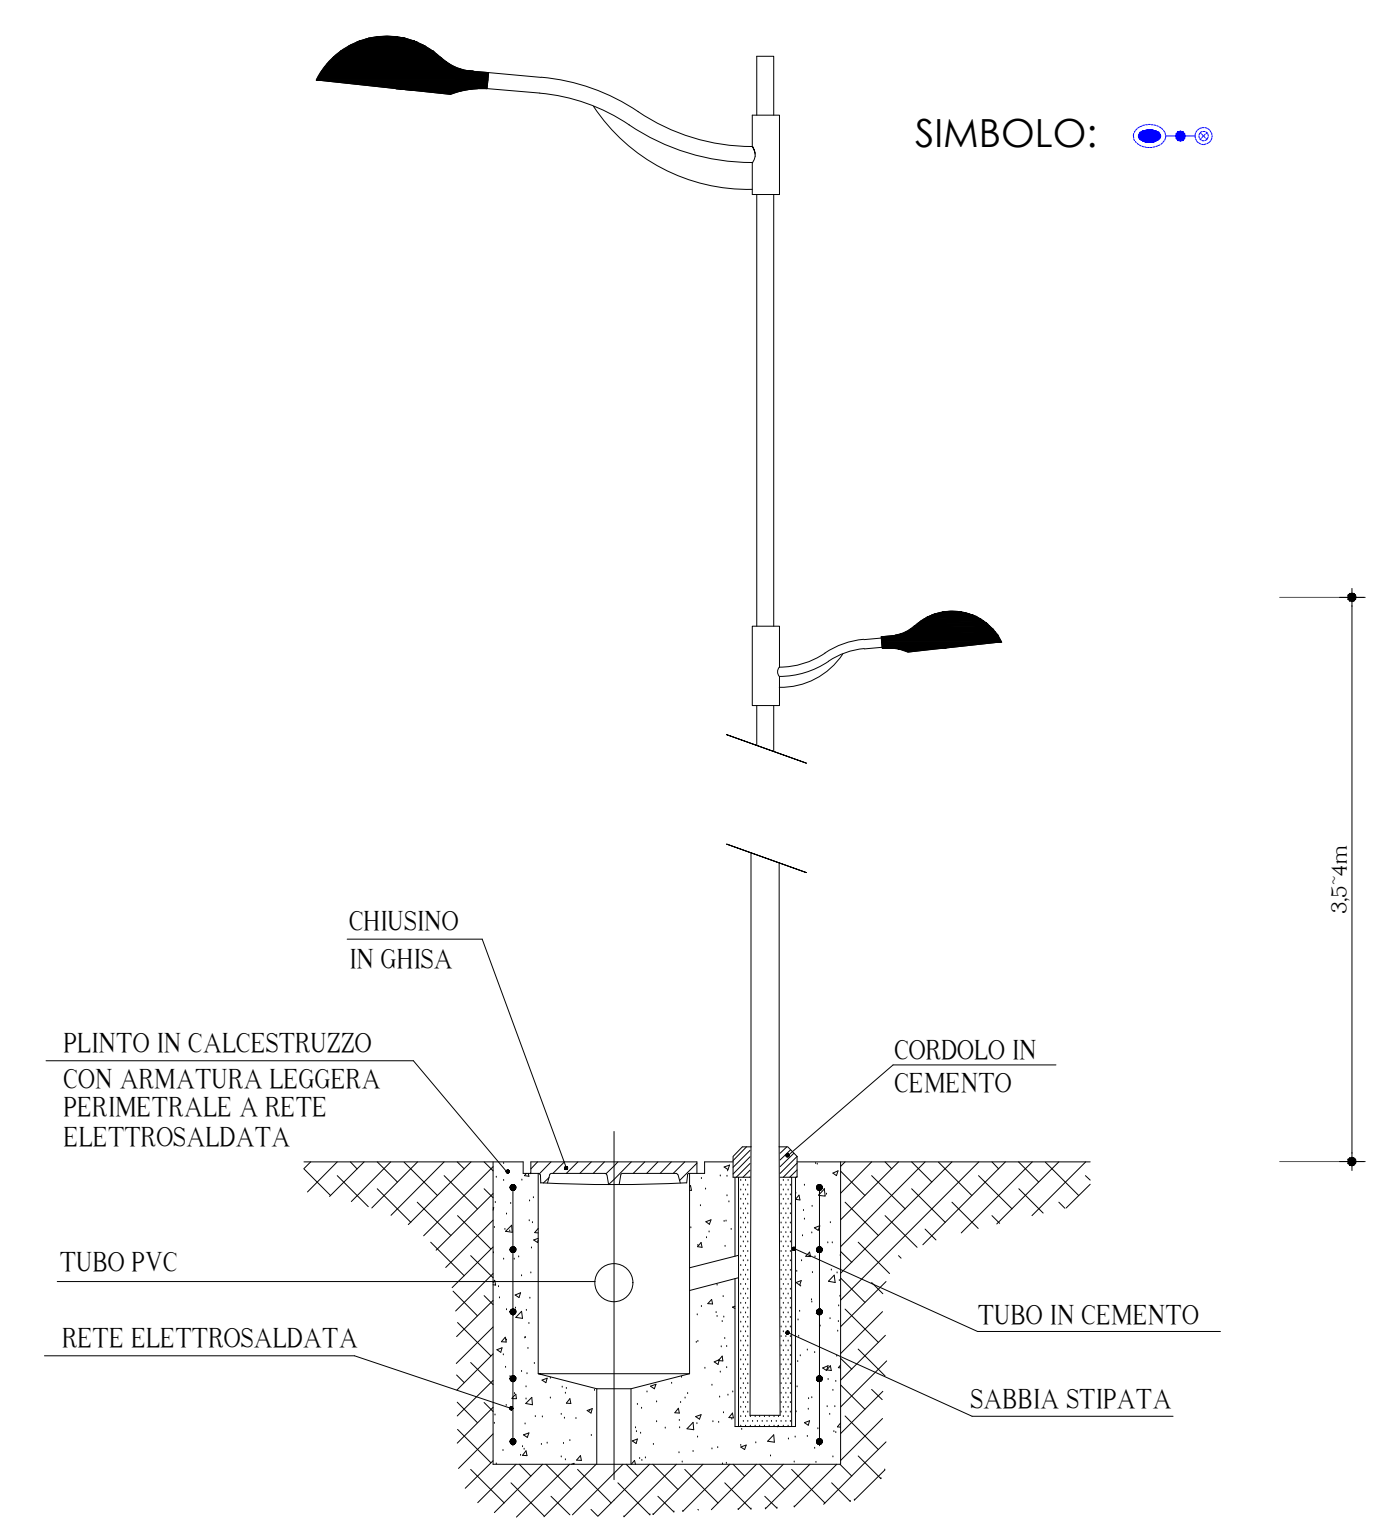

PALO SINGOLO TIPO GRECHI Quantica QUANTICA650HPST150W

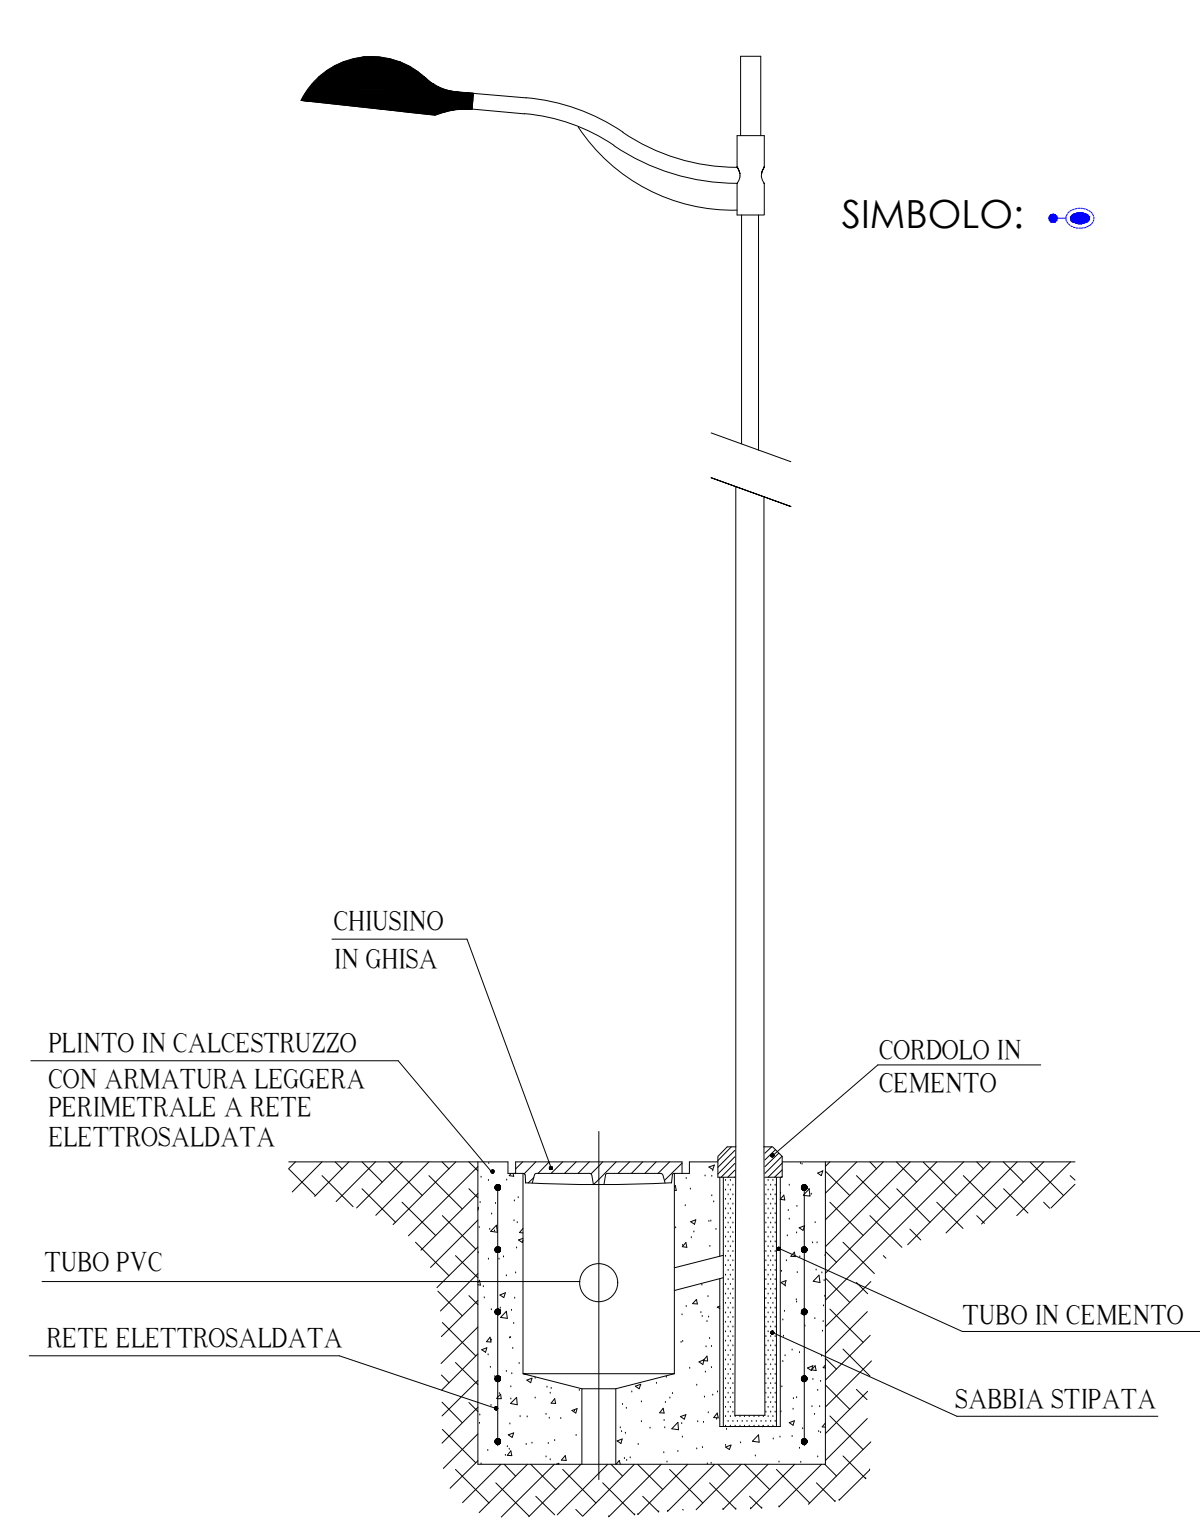

PROVINCIA DI PARMA
COMUNE DI SORBOLÒ

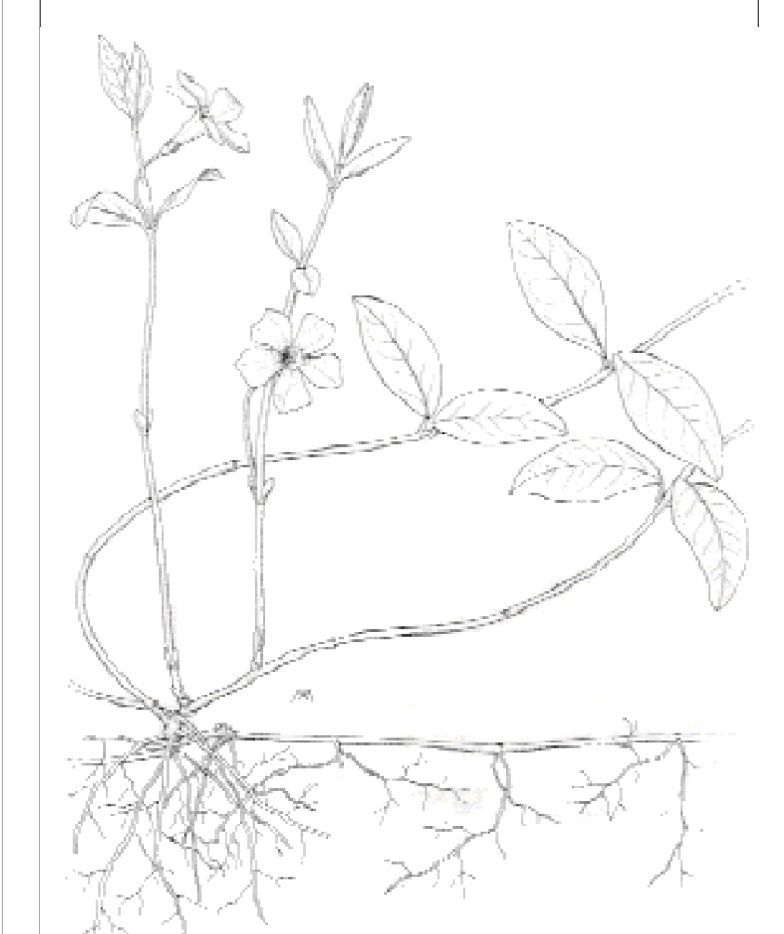

PIANO URBANISTICO ATTUATIVO
COMPARTO NU. 1.4

COMMITTENTI
Marella srl
Via Mimmi Fochi, 2 - 43058 Sorbolo (PR)

PROGETTISTI : Geom. Massimo Marella
Ing. Claudio Bonfanti

COLLABORATORI: Geom. A. Bandini
Arch. S. Ferrarini
Arch. A. Capasso

OGGETTO ELABORATO
PROGETTO ESECUTIVO
URBANIZZAZIONE PUBBLICA
ILLUMINAZIONE PUBBLICA

data: Agosto 2020
aggiornamento:
scala: 1:500

tavola n°
14.f(a)