




SEZIONE TIPO SCAVO POLIFORA
Scala 1:20

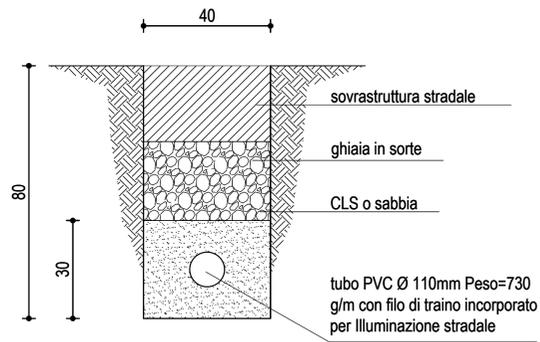


PARTICOLARE PALO CON MORSETTIERA
Scala 1:20

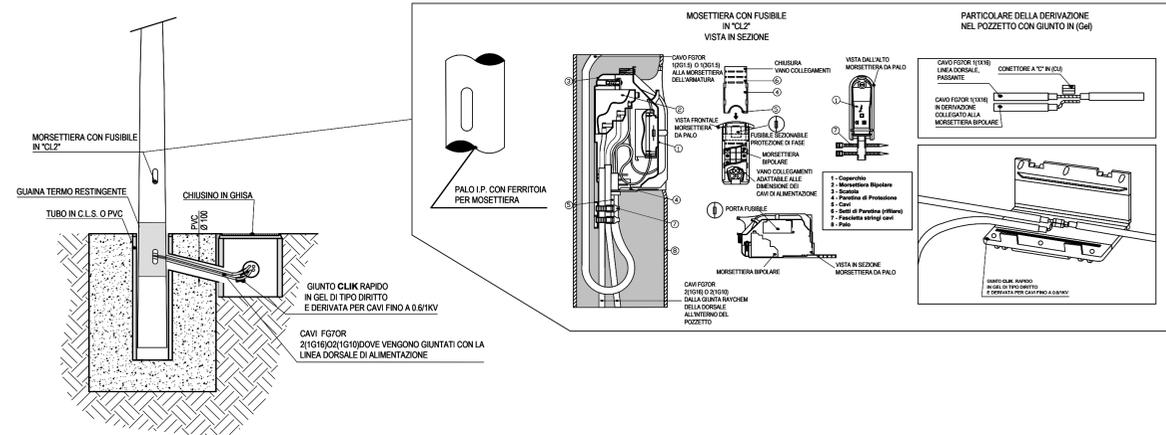


PARTICOLARE QUADRO DI COMANDO
Scala 1:10

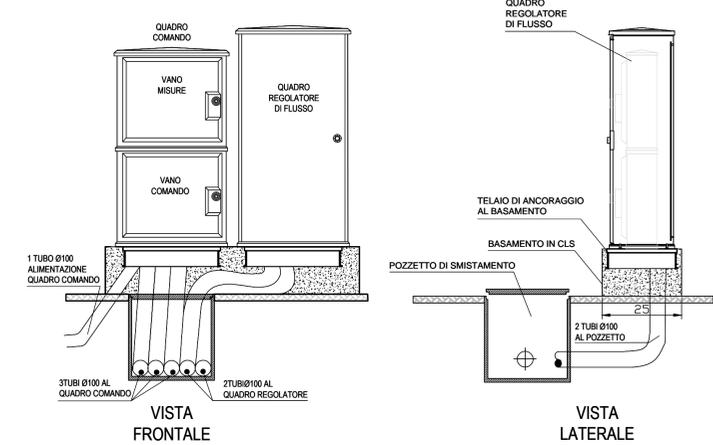


PARTICOLARE DESCRITTIVO COLLEGAMENTO CONDUTTORI
Scala 1:10

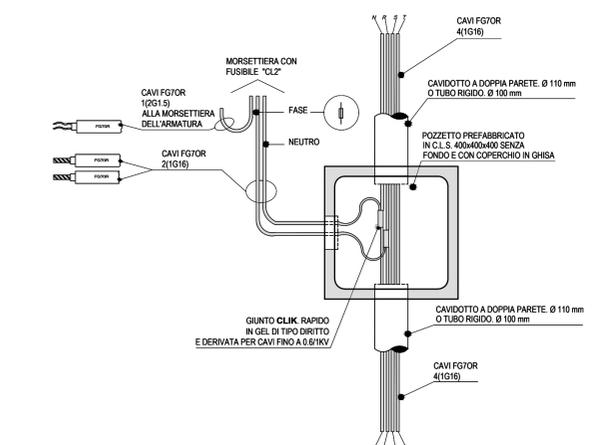

PLANIMETRIA RETE ILLUMINAZIONE PUBBLICA
Scala 1:500

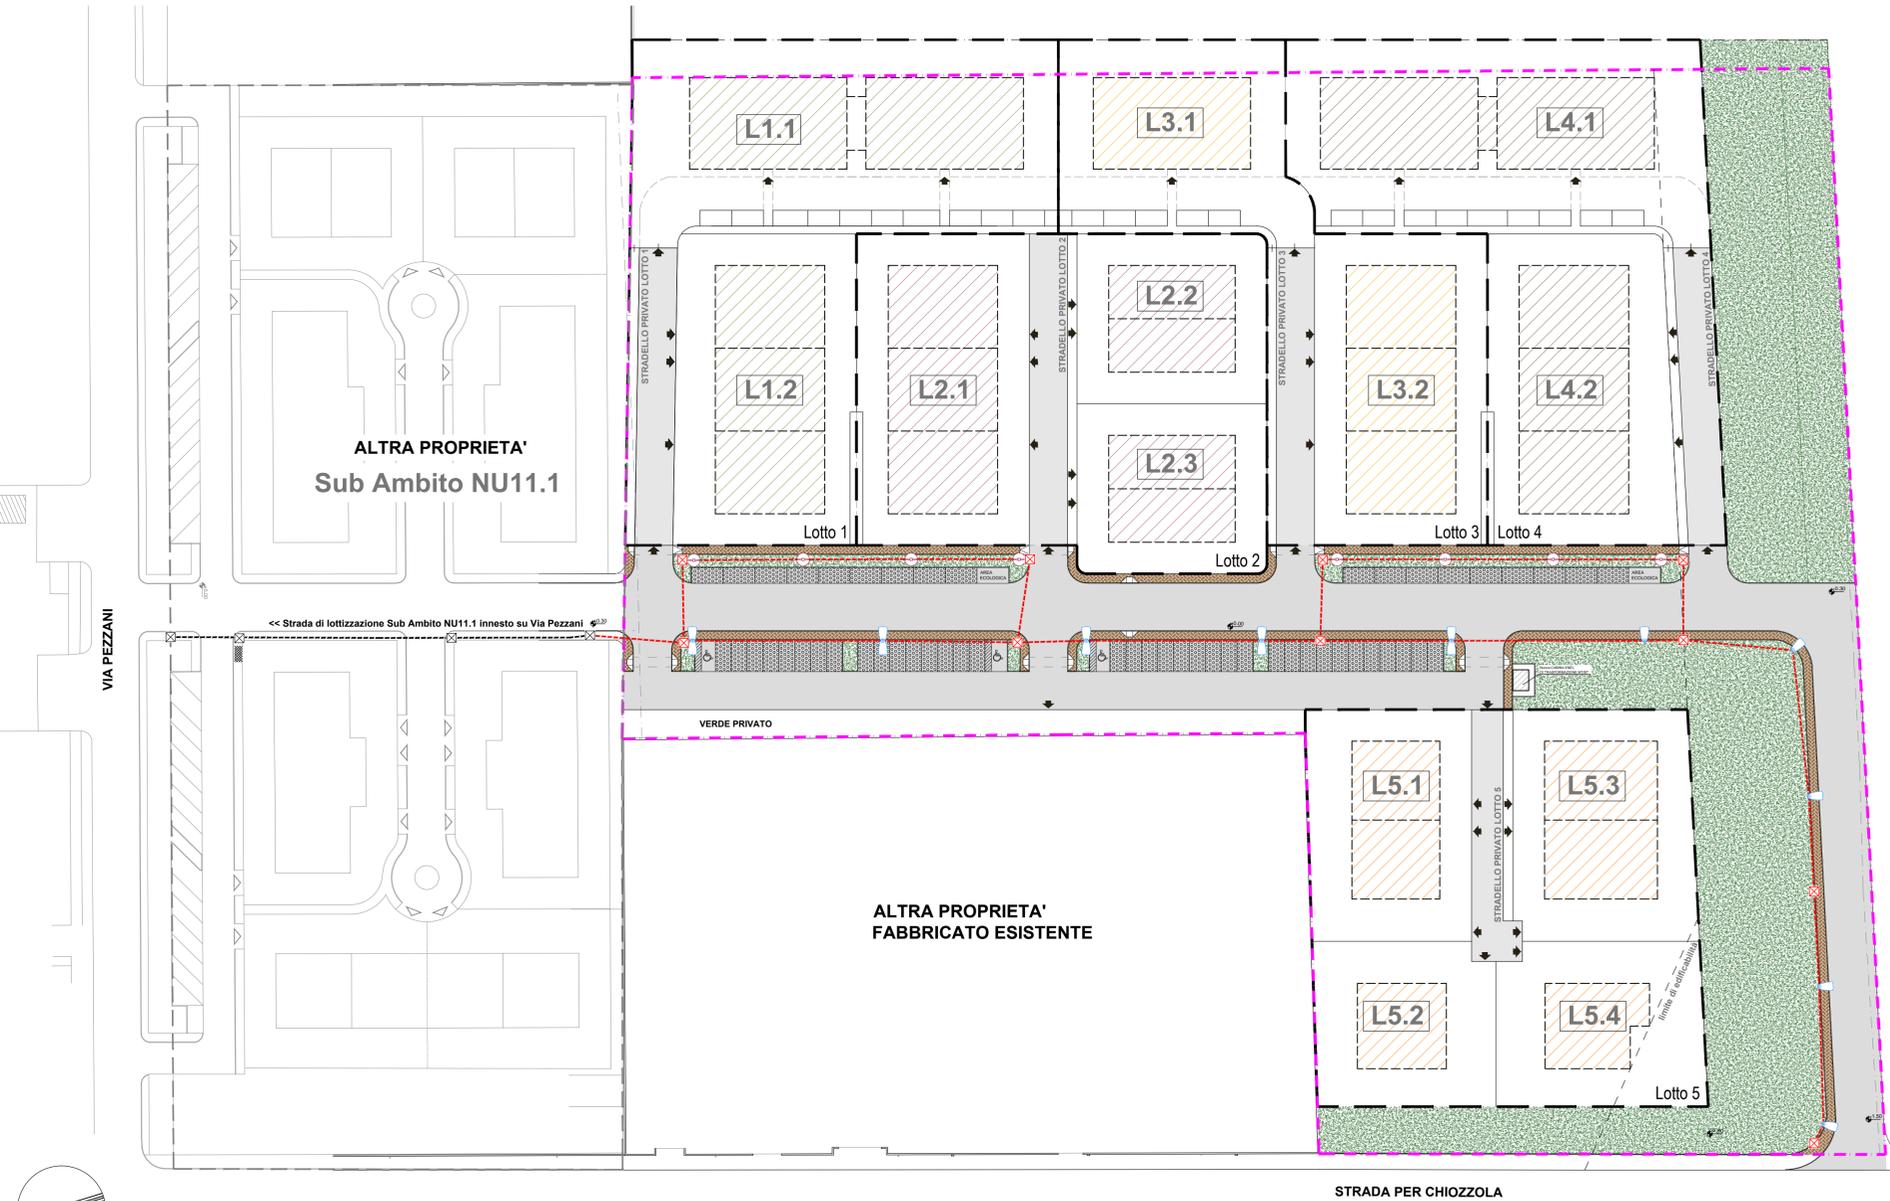

PARTICOLARE APPARECCHIO ILLUMINANTE "AEC ITALO 1"

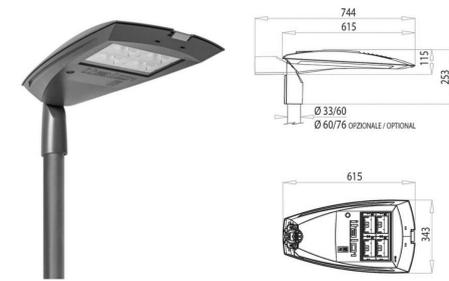

- LEGENDA GENERALE**
- Limite di Sub-Ambito
 - Limite Lotti Privati
 - Nuova strada di comparto
 - Verde pubblico
 - Parcheggi in autobloccanti verdi
 - Quote di progetto (+0.00 = 35.35 m slm)

- LEGENDA RETE ILLUMINAZIONE PUBBLICA**
- Linea di alimentazione (n.1 PVC Ø110 mm)
 - Pozzetto di distribuzione tipo prefabbricato (dim. int. 40x40 cm)
 - Palo h=8.00 m - Corpo illuminante tipo AEC ITALO 1 ØF3 STW 3.7-3M
 - Palo h=4.00 m - Corpo illuminante tipo AEC ECO RAYS TP ØF2H1 STU-S 3.5-1M
 - Quadro di comando illuminazione stradale e regolatore di flusso
 - Linea di progetto Sub-Ambito NU11.1*

* Le opere in progetto funzionali al presente Sub-Ambito e ricadenti su altra proprietà (con particolare riferimento al Sub-Ambito NU11.1) dovranno essere oggetto di specifici accordi tra le parti in ragione dei diversi tempi di attuazione.

PARTICOLARE APPARECCHIO ILLUMINANTE "ECO RAYS TP"



ARTINMENTE ARCHITETTI ASSOCIATI
STRADA MARTINELLA 12/A - 43100 PARMA
TEL. 0521 921134
FAX 0521 921072
e-mail: architetti@artinmente.eu
p.va e 005.fax: 02433790348

PROGETTISTI:
Arch. CLAUDIA ZANICHELLI
Ordine Architetti Parma n.241
claudia.zanicHELLI@archiworldpec.it
Arch. CECILIA MERIGHI
Ordine Architetti Parma n.463
cecilia.merighi@archiworldpec.it

STUDIO ING. TERZI
Ingegnere civile strutturale e ambientale
Ing. Stefano Terzi
Via Salsomaggiore, 9 - 43100 Parma (PR)
Tel. 0521.407978
studio.terzi@studioingterzi.com
Ordine degli Ingegneri di Parma n°2050A

PROVINCIA DI PARMA
COMUNE DI SORBOLE MEZZANI
LOCALITA' BOGOLESE
**PUA SUB-AMBITO NU11.2
PER NUOVI INSEDIAMENTI**

COMMITTENTI:
Claudia ZanicHELLI
CF: ZNCCLDZTRAP033765
Viale Partigiani 18/1814 Parma 43123
claudia.zanicHELLI@archiworldpec.it
Paolo ZanicHELLI
Strada di Chiozzola 27 - 43028 Bogolese di Sorbolo (PR)
CF: ZNCPLA 54522 54142
Alessandro ZanicHELLI
Viale Tocchi 12 43100 Parma (PR)
CF: ZNC LSA 60A10 03377
RODORIL SRL
Strada di Chiozzola 27 - 43028 Bogolese di Sorbolo (PR)
P.IVA 01702180348

TITOLO ELABORATO:
RETE ILLUMINAZIONE PUBBLICA

ELABORATO N:	SCALA:	1:500 / varie
PUA 09	DATA:	15/09/2020
RIL PRE DEF	AGGIORNAMENTI:	REVISIONI del 15/09/2020 emissione
ES DET CAN		

**NB. Il posizionamento dei corpi illuminanti è stato redatto secondo le risultanze del calcolo illuminotecnico allegato (elab. PUA R11)
Il tracciato della linea di alimentazione è indicativo e dovrà essere definito con l'Ente Gestore in fase di esecuzione**

Tutti gli elaborati di progetto sono regolati a norma della L. 633/1941 sui diritti d'autore e della L. 143/1949 sulle presentazioni professionali di ingegneri e architetti. Tutti le eventuali varianti al presente disegno dovranno essere firmate ed approvate dal progettista. È vietata la divulgazione e la riproduzione se non espressamente autorizzata.