SEZIONE COSTRUTTIVA TIPO CON SOTTOSERVIZI

Scala 1:40

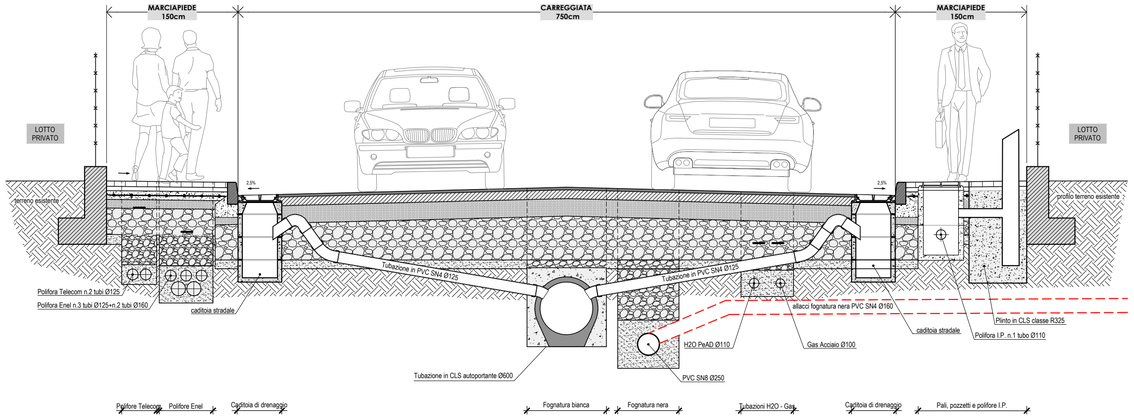

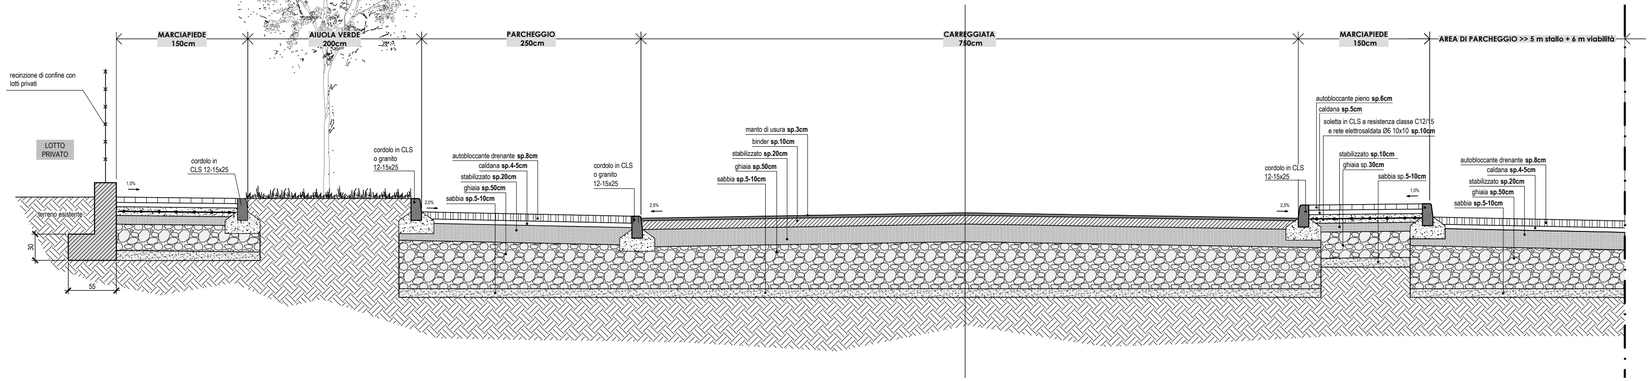

N.B. La posizione esatta dei sottoservizi nonchè il dettaglio dei pacchetti stradali verrà definito in fase di PdC delle OO.UU.

ARTINMENTE ARCHITETTI ASSOCIATI
STRADA MARTINELLA 12/A - 43100 PARMA -
TEL. 0521 921134
FAX 0521 921072 e-mail: architetti@artinmente.eu
p.iva e cod.fisc. 02433790348

PROGETTISTI:

Arch. CLAUDIA ZANICHELLI
Ordine Architetti Parma n.241
claudia.zanichelli@archiworldpec.it

Arch. CECILIA MERIGHI
Ordine Architetti Parma n.463
cecilia.merighi@archiworlpec.it

STUDIO ING. TERZI
Ingegneria civile idraulica e ambientale
Ing. Stefano Terzi
Via Stalingrado, 9 - 43123 Parma (PR)
Tel. 0521.487878
studio.ingterzi@gmail.com
Ordine degli Ingegneri di Parma n°2650A

PROVINCIA DI PARMA
COMUNE DI SORBOLO MEZZANI
LOCALITA' BOGOLESE

PUA
SUB-AMBITO NU11.2
PER NUOVI INSEDIAMENTI

COMMITTENTI:

Claudia Zanichelli
CF. ZNCCLD57R49G337G
Viale Partigiani d'Italia 16 Parma 43123
claudia.zanichelli@archiworldpec.it

Paolo Zanichelli
Strada di Chiozzola 27, 43058 Bogolese di Sorbolo (PR)
CF. ZNC PLA 54S22 Z614Q

Alessandro Zanichelli
Viale Toschi 12 43100 Parma (PR)
CF. ZNC LSN 60A10 G337Y

RODOFIL SRL
Strada di Chiozzola 27, 43058 Bogolese di Sorbolo (PR)
P.IVA 01702180348

TITOLO ELABORATO :
SEZIONI STRADALI TIPO E SOTTOSERVIZI

ELABORATO N: **PUA 10**

SCALA: 1:40

DATA: 15/09/2020

RIL	PRE	DEF
ES	DET	CAN

AGGIORNAMENTI:

REV00 del 15/09/2020	emissione

Tutti gli elaborati di progetto sono regolati a norma della L. 633/1941 sui diritti d'autore e della L. 143/1949 sulle presentazioni professionali di ingegneri e architetti. Tutte le eventuali varianti al presente disegno dovranno essere firmate ed approvate dal progettista. E' vietata la divulgazione e la riproduzione se non espressamente autorizzata.