


LEGENDA:

-  PERIMATRAZIONE INTERO SUBAMBITO
-  PERIMATRAZIONE 1° COMPARTO ATTUATIVO
-  PERIMATRAZIONE 2° COMPARTO ATTUATIVO

ZONIZZAZIONE COMPARTO NU 1.1	
SUPERFICIE INTERO AMBITO	mq 293.047,17
1° COMPARTO ATTUATIVO	mq 197.228,28
2° COMPARTO ATTUATIVO	mq 95.818,89
SUPERFICIE TERRITORIALE 1° COMPARTO	mq 197.228,28
SUPERFICIE TERRITORIALE 2° COMPARTO	mq 95.818,89
SUPERFICIE VERDE DI U2	mq 10.222,13
SUP. PARCHEGGI DI CESSIONE PER LA RESIDENZA	mq 4.397,58
SUP. PARCHEGGI DI CESSIONE PER FUNZIONI AMMESSE	mq ,00
SUPERFICIE FONDIARIA A RESIDENZIALE	mq 51.156,69
SUPERFICIE FONDIARIA A FUNZIONI AMMESSE	mq ,00
VIABILITA' CARRABILE E PEDONALE - VERDE U1 - VERDE	mq 30.042,50

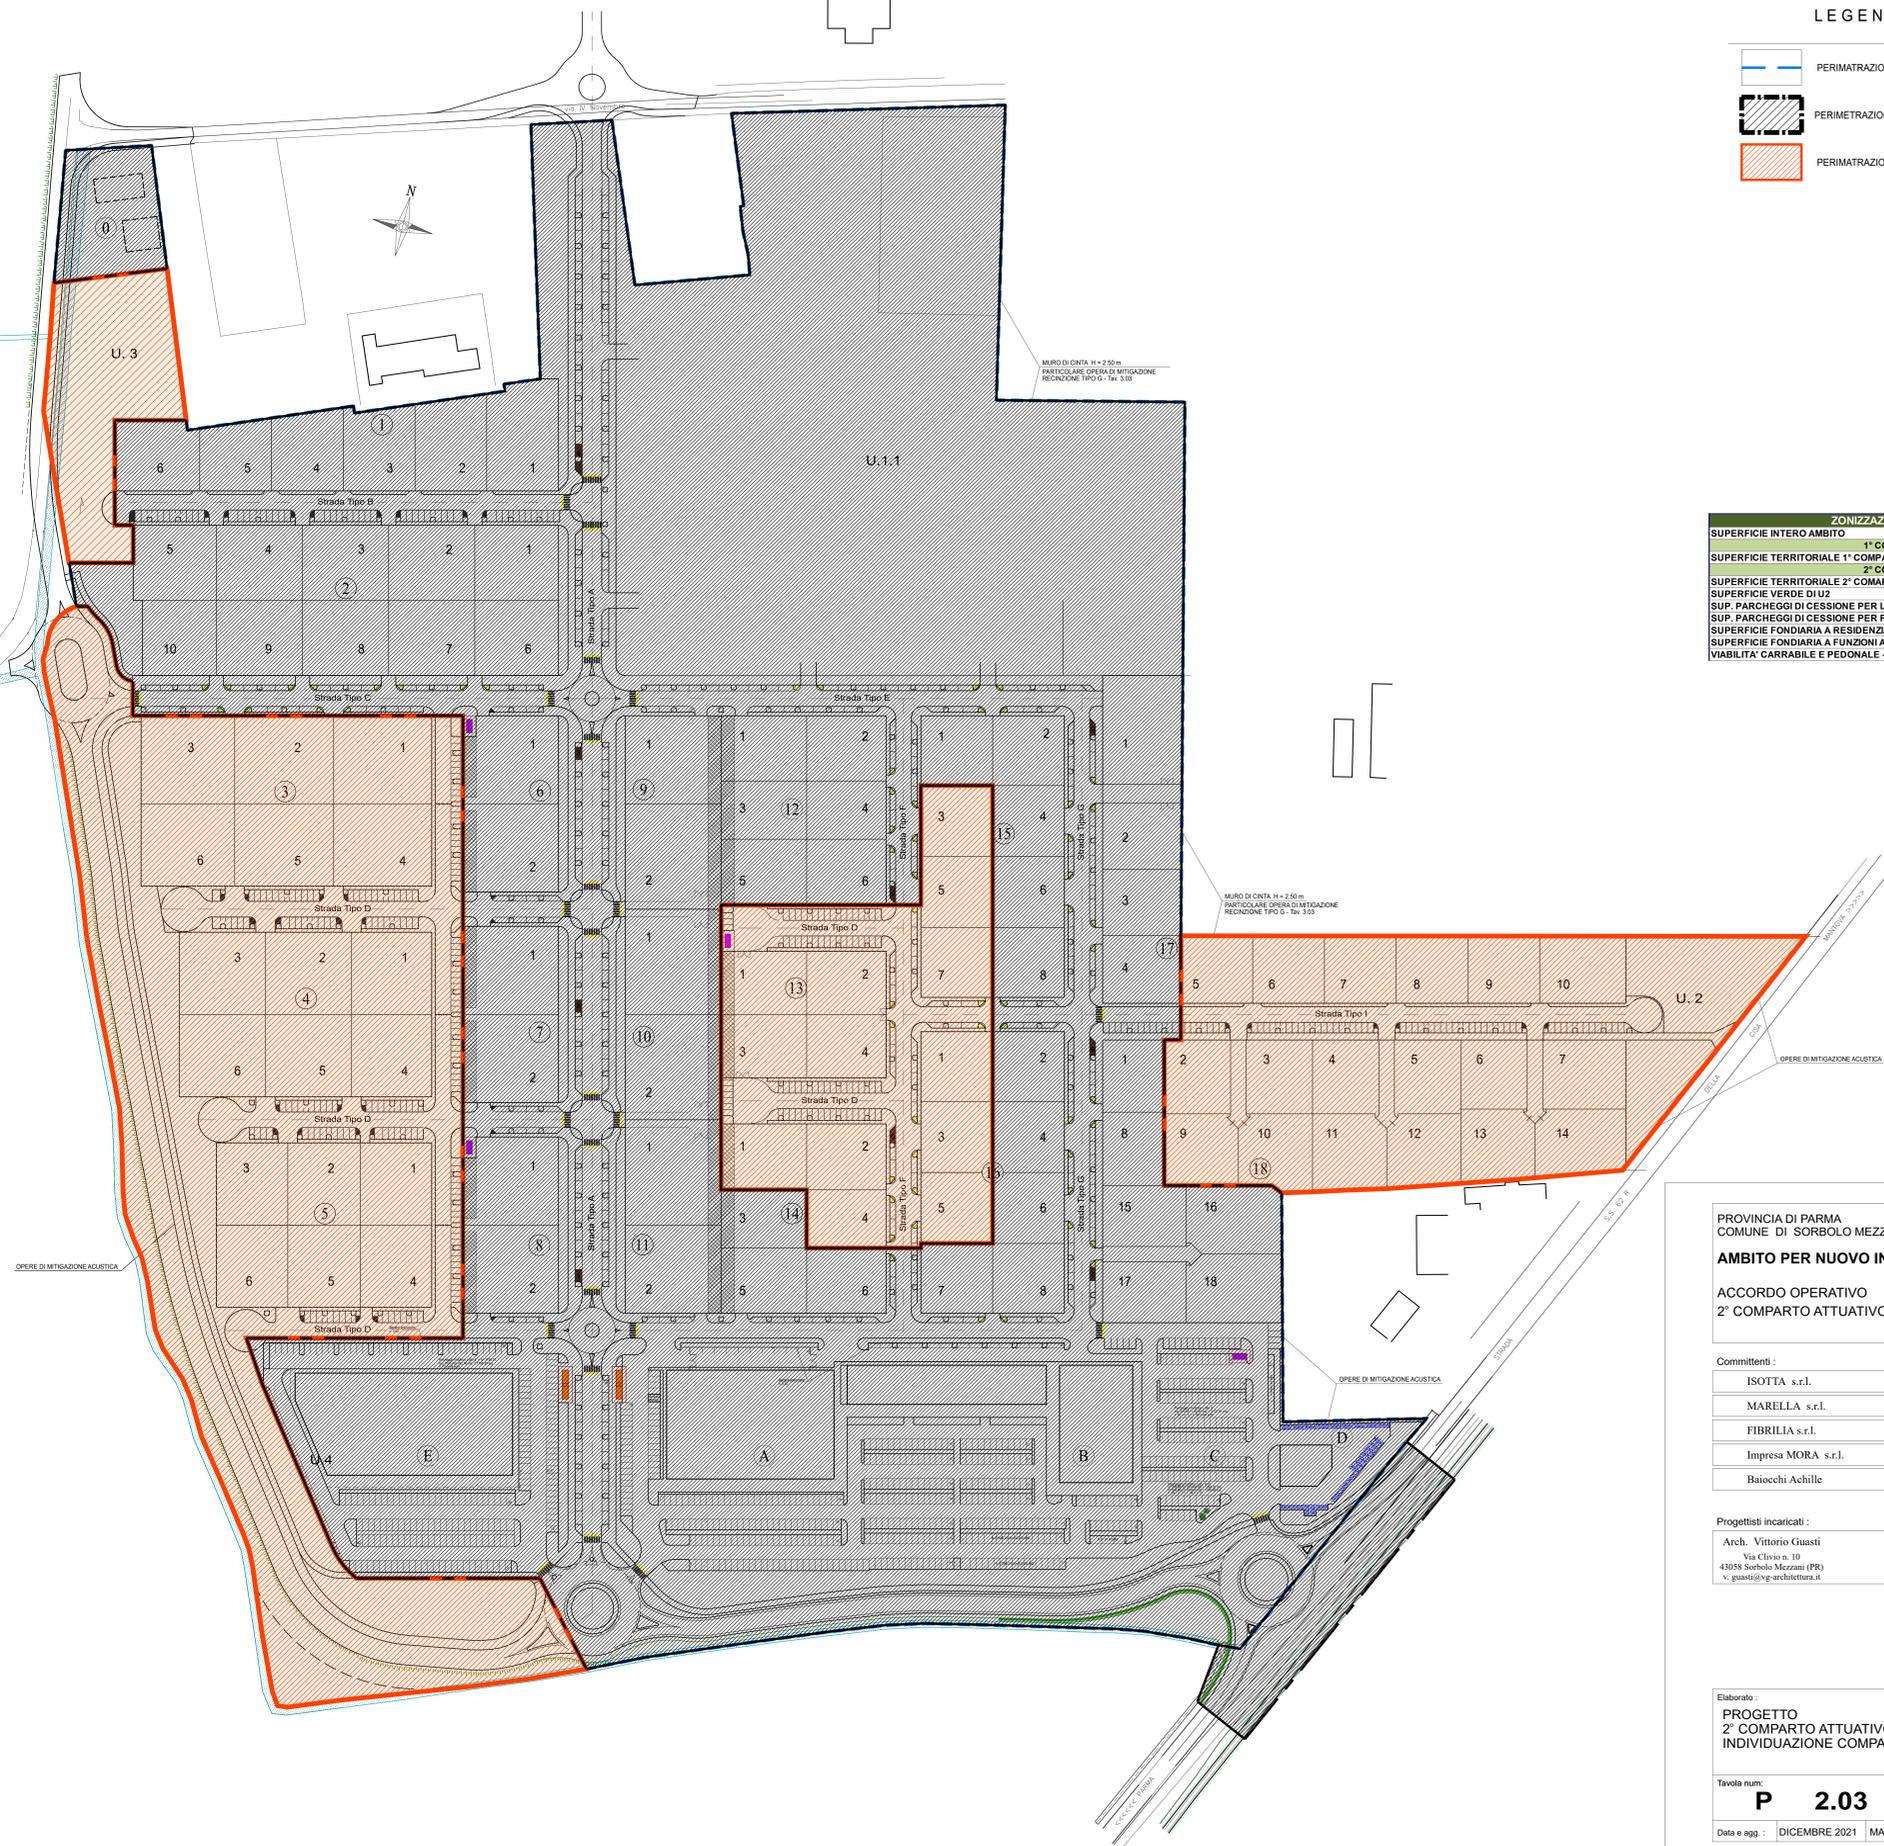

PROVINCIA DI PARMA
 COMUNE DI SORBOLO MEZZANI
AMBITO PER NUOVO INSEDIAMENTO NU 1.1
 ACCORDO OPERATIVO
 2° COMPARTO ATTUATIVO

Comitenti:

- ISOTTA s.r.l.
- MARELLA s.r.l.
- FIBRILIA s.r.l.
- Impresa MORA s.r.l.
- Baioecchi Achille

Progettisti incaricati:

Arch. Vittorio Guasti Via Clivio n. 10 43058 Sorbolo Mezzani (PR) v. guasti@vg-architettura.it	Ing. Carlo Copelli Via Costituente n. 16 43041 Broscello (RE) carlocopelli@gmail.com
---	---

Elaborato:
PROGETTO
 2° COMPARTO ATTUATIVO
 INDIVIDUAZIONE COMPARTI ATTUATIVI

Tavola num: **P 2.03** (b) Scala: 1:1000
 Data e agg.: DICEMBRE 2021 MAGGIO 2023