
 
 
 


**Legenda**

-  Confine Comunale Comune di Sorbolo Mezzani
-  Quota del Territorio urbanizzato che consuma parte del 3%
-  Territorio urbanizzato al 31/12/2017 (art.6 co 1 L.R. 24/2017) del Comune di Sorbolo Mezzani presenta una estensione di circa 554 ettari. La quota complessiva del 3% di suolo ammissibile ai sensi dell'art.6 della L.R. 24/2017 risulta quindi pari a 16,62 ettari. A tale quota deve essere tolta la quota di territorio urbanizzato già consumata alla data di adozione del Piano pari a 3,009 ettari. LA QUOTA COMPLESSIVA RIMASTA E' PARI A 13,611 ETTARI.
-  Territorio urbanizzato alla data di adozione del PUG (art.32 L.R. 24/2017)

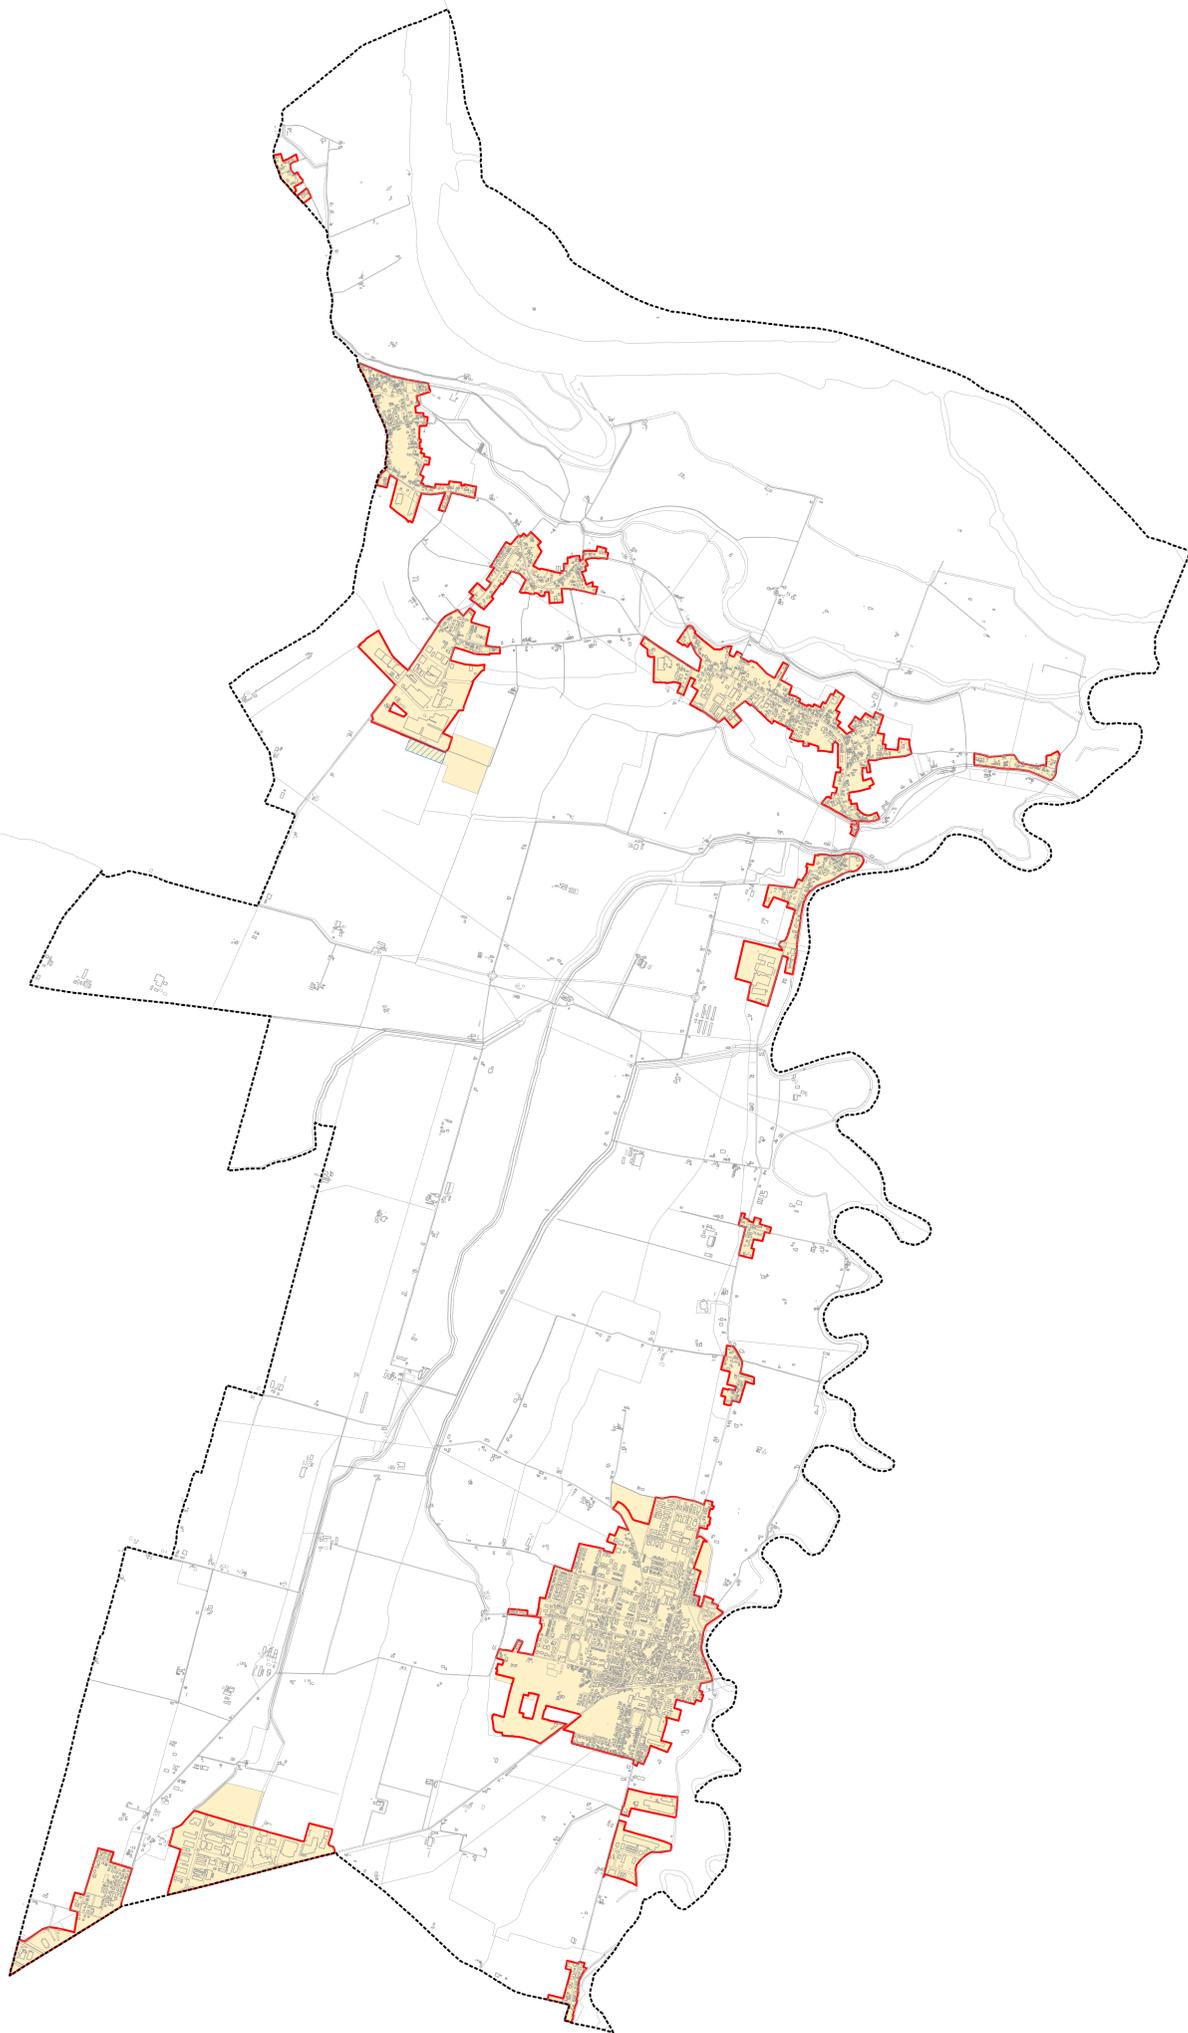

**PUG 2021** **COMUNE DI SORBOLLO MEZZANI**

**Piano Urbanistico Generale**  
Legge regionale 24/2017  
**INDIVIDUAZIONE PERIMETRO**  
**TERRITORIO URBANIZZATO**

ELAB

PUG\_T\_C2

scala 1:20.000



**Sinisco**  
Nicola Cecchi  
Responsabile del Procedimento  
Pig. Viter Patrizia  
Garante della comunicazione  
della partecipazione  
Dott. Francesco Bubbico

Ufficio di Piano  
Luca Viter Patrizia  
Arch. Francesco Carlucci  
Arch. Rosella Conzo  
Arch. Leonardo Pizzi



Gruppo lavoro ATI  
Uff. Roberto Geronzi - Direttore tecnico  
Uff. Alberto Cognato  
Uff. Silvia Marzocchi  
Dott. Sc. Arn. Fabio Cancelli  
Arch. Chiara Baggio  
Arch. Francesco  
Arch. Francesco  
Uff. Fabio Fiorani



STUDIO SILVIA  
Uff. Roberto Geronzi  
Dott. Sc. Arn. Silvia Marzocchi  
Dott. Luca Naldi



GEOLOGIA  
Uff. Roberto Geronzi  
Dott. Sc. Arn. Roberto Geronzi  
Dott. Sc. Arn. Roberto Geronzi