

RUE - DEFINIZIONE AMBITI URBANI CONSOLIDATI (A.U.C.)
 art. A-10 L.R. 20/2000
 INDIVIDUAZIONE DEI COMPLESSI EDILIZI DI POTENZIALE
 PREGIO STORICO, CULTURALE E TESTIMONIALE
 art. A-9 L.R. 20/2000

SISTEMA INSEDIATIVO		Articoli RUE
AMBITI URBANI CONSOLIDATI		PSC
AMBITI DEL TERRITORIO URBANIZZATO		PCS
AUC 1	Aree urbane residenziali e servizi a media densità edilizia	54(11) - 56
AUC 2	Aree urbane residenziali e servizi a bassa densità edilizia	54(11) - 56
AUC 3	Aree a verde privato	54(11) - 56
AMBITI DEL TERRITORIO URBANIZZATO E URBANIZZABILE		54-55 - 59
Cn - Ppn	Ambiti per gli insediamenti di PRG '89 prevalenti (N.U.A.)	54(11) - 59
AP	Ambiti specializzati per attività produttive:	54(14)
APC2	Attività produttive esistenti	63-61
APC2	Attività produttive esistenti con specifica normativa	63-63
APC4	Attività produttive in corso di attuazione	64
APC5	Attività produttive da riqualificare	65

SISTEMA DELLE DOTAZIONI TERRITORIALI E DELLE INFRASTRUTTURE PER GLI INSEDIAMENTI DI MAGGIORE RILEVANZA PER DIMENSIONE E FUNZIONE
 (Art. 2 comm. 2 lett. d - RUE) (Art. 28 comm. 2 lett. c L.R. 20/2000)

DOTAZIONI DEGLI INSEDIAMENTI		
Area	Area per attrezzature e spazi collettivi	66
Area	Area per attrezzature e spazi collettivi di maggiore rilevanza e dimensione, con esclusione degli Ambiti NU, ARU, APC1, APC3, APS:	
1	Attrezzature collettive	
2	Attrezzature religiose	
3	Attrezzature sportive e/o Verde a Parco	
4	Attrezzature sanitarie e/o scolastiche	
5	Parcheggi (PI)	

EDIFICI DI INTERESSE STORICO-ARCHITETTONICO		
Edificio vincolato ai sensi art.21 L. 1089/39 - D.Lgs. 490/99		11 - 53
++	Edificio di interesse storico-architettonico	53.1
++	Ville storiche	53.2
++	Edificio e complesso rurali	53.3
++	Edificio e complesso con funzioni specialistiche	53.3
++	Edificio di pregio storico-culturale e testimoniale	
++	Ville storiche	
++	Edificio e complesso rurali	
++	Edificio e complesso con funzioni specialistiche	


CATEGORIE DI INTERVENTO		
RS	Restauro Scientifico	
R	Restauro Conservativo	
	Demolizione senza ricostruzione	

IMPIANTI TECNOLOGICI - CIMITERI - P.A.E.		
	Depuratori	Capo 60
	Fascia di rispetto depuratori (100 m dall'area di pertinenza)	87
	Elettrodotti alta tensione - 132 K(volt) -	86
	Cabina primaria di progetto	86
	Fascia di attenzione elettrodotti alta tensione	86
	Impianti di trasmissione per telefonia mobile	88
(A)	Antenna	88
(T)	Trasmittitore	88
	Fascia di rispetto per impianti di telefonia mobile	89
	Cimitero e zona cimiteriale (area di rispetto)	90
	Fascia di rispetto cimiteri (200 m)	90
	Linee metanodotti (SNAM)	90
	Impianti d'interconnessione SNAM	90

DELIMITAZIONI DEL TERRITORIO COMUNALE E PERIMETRAZIONI

—	Perimetro del Territorio Urbanizzato (T.U.) del Centro Abitato (Ca)
---	---

COMUNE DI SORBOLO MEZZANI
 PROVINCIA DI PARMA
 AMBITO TERRITORIALE DI SORBOLO
 REGOLAMENTO URBANISTICO EDILIZIO
R.U.E. 2003
 (Legge Regionale 24 marzo 2000 n°20 e s.m.)

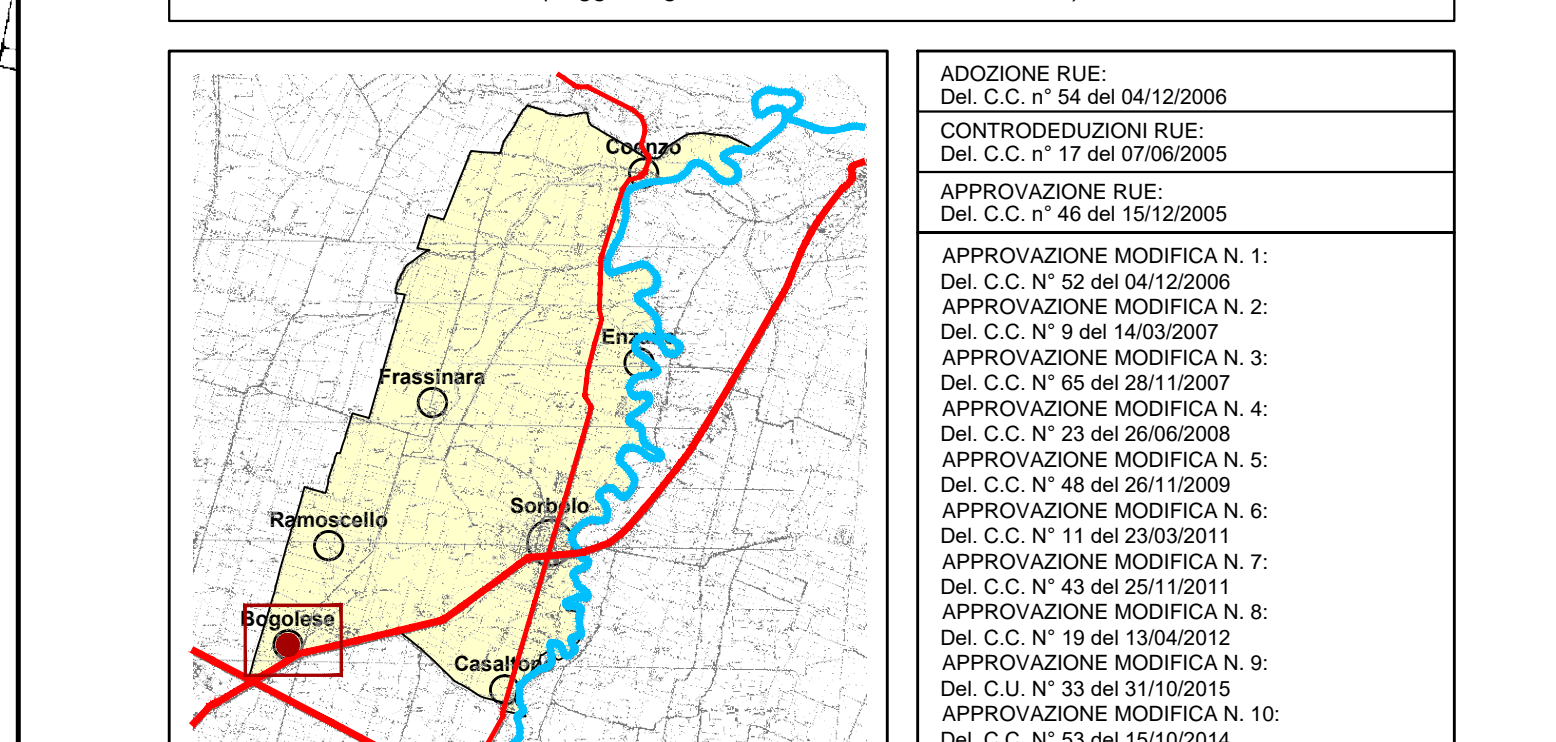

BOGOLESE
 SCALA 1: 2.000
 Modifica n. 18 R.U.E.
 DATA novembre 2021

TITOLO:
ALLEGATO "A3" AL R.U.E.
 Definizione degli Ambiti Urbani Consolidati (A.U.C.) e individuazione degli edifici di pregio storico-culturale e testimoniale

Servizio Assetto ed uso del territorio - sviluppo economico
 Ufficio Urbanistica - edilizia