


- LEGENDA**
- - - PERIMETRO 1° POC
  - - - PERIMETRO 2° POC
  - - - VARIANTE II° POC
  - LINEA ACQUE NERE
  - - - PERIMETRAZIONE PROPRIETA'
  - - - PERIMETRO PROPRIETA' ADIACENTA IN P.S.C.
  - 0.00 QUOTE STRADALI DI PROGETTO
  - 0.00 QUOTE STATO DI FATTO

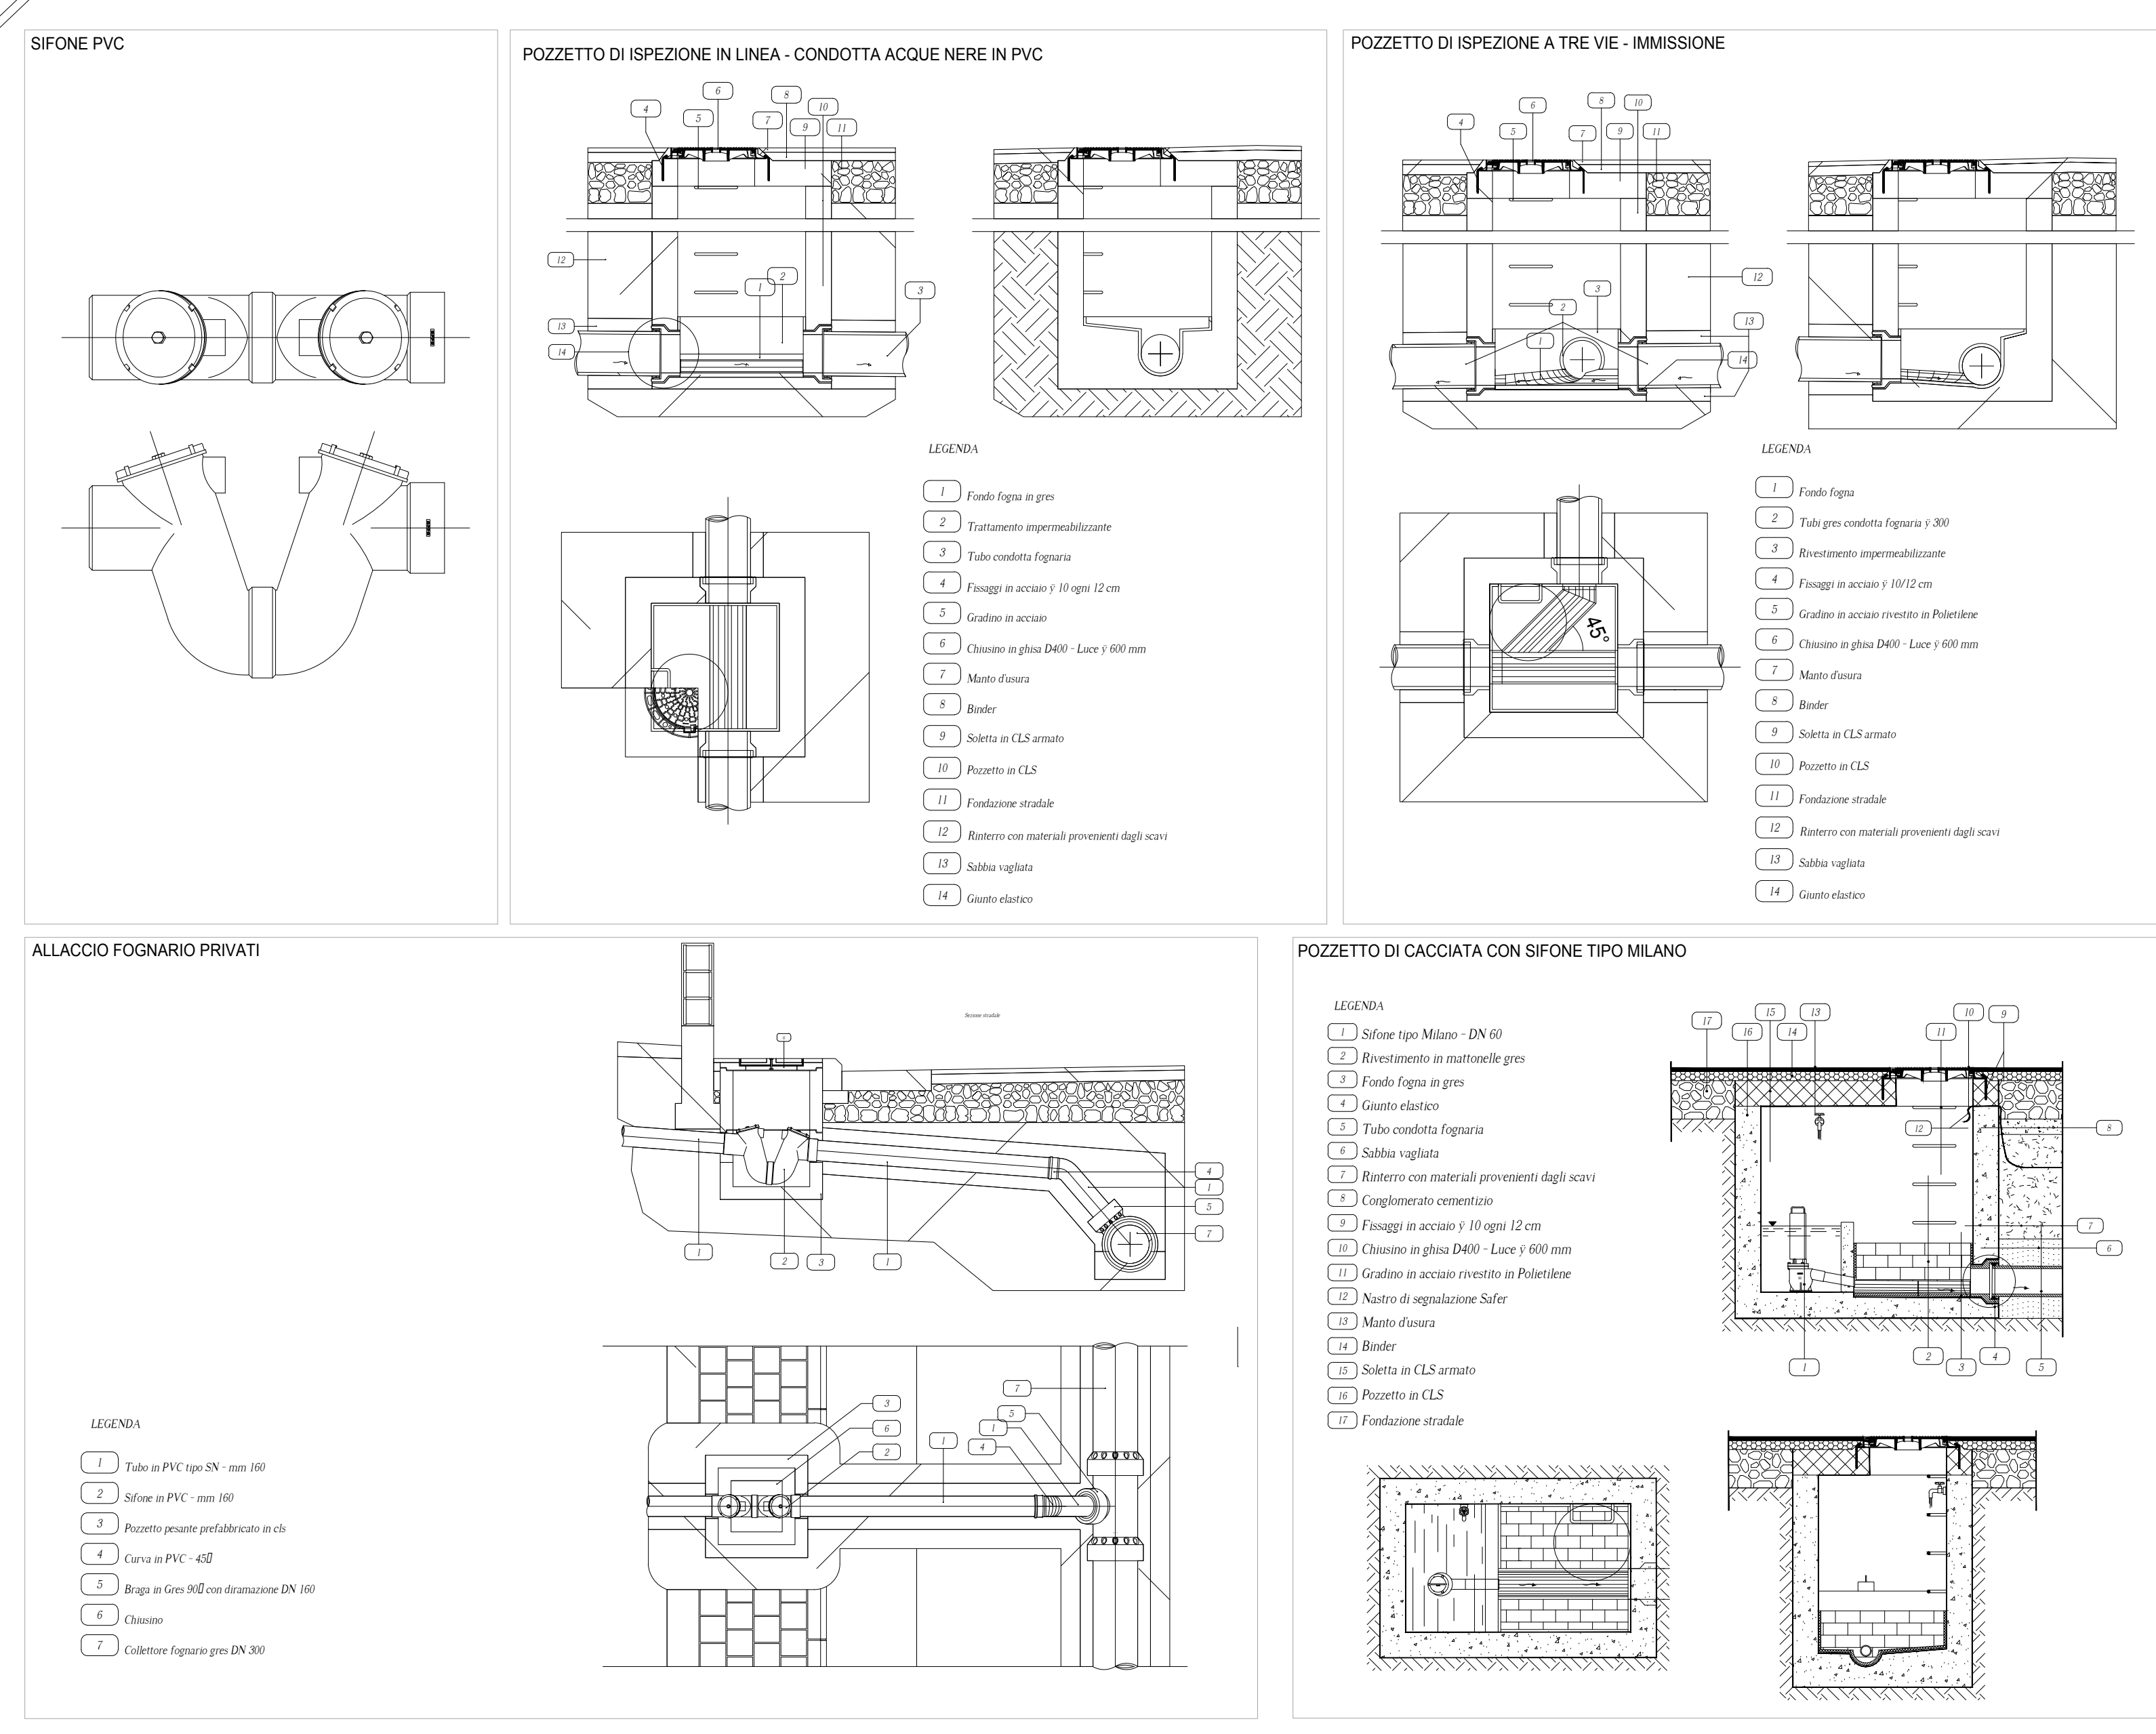

PROVINCIA DI PARMA  
 COMUNE DI SORBOLLO

PIANO URBANISTICO ATTUATIVO  
 COMPARTO NU 1.4

COMMITTENTI  
 Marella srl  
 Via Mimmi Fochi, 2 - 43056 Sorbolo (PR)

PROGETTISTI : Geom. Massimo Marella  
 Ing. Claudio Bonfanti

COLLABORATORI: Geom. A. Bandini  
 Arch. S. Ferrari  
 Arch. A. Capasso

OGGETTO ELABORATO  
 PROGETTO ESECUTIVO  
 URBANIZZAZIONE  
 ACQUE NERE

data  
 Agosto 2020

avanzamento:  
 14.b(a)

scala: 1:500