


PLANIMETRIA RETE TELEFONICA E FIBRA OTTICA  
Scala 1:500

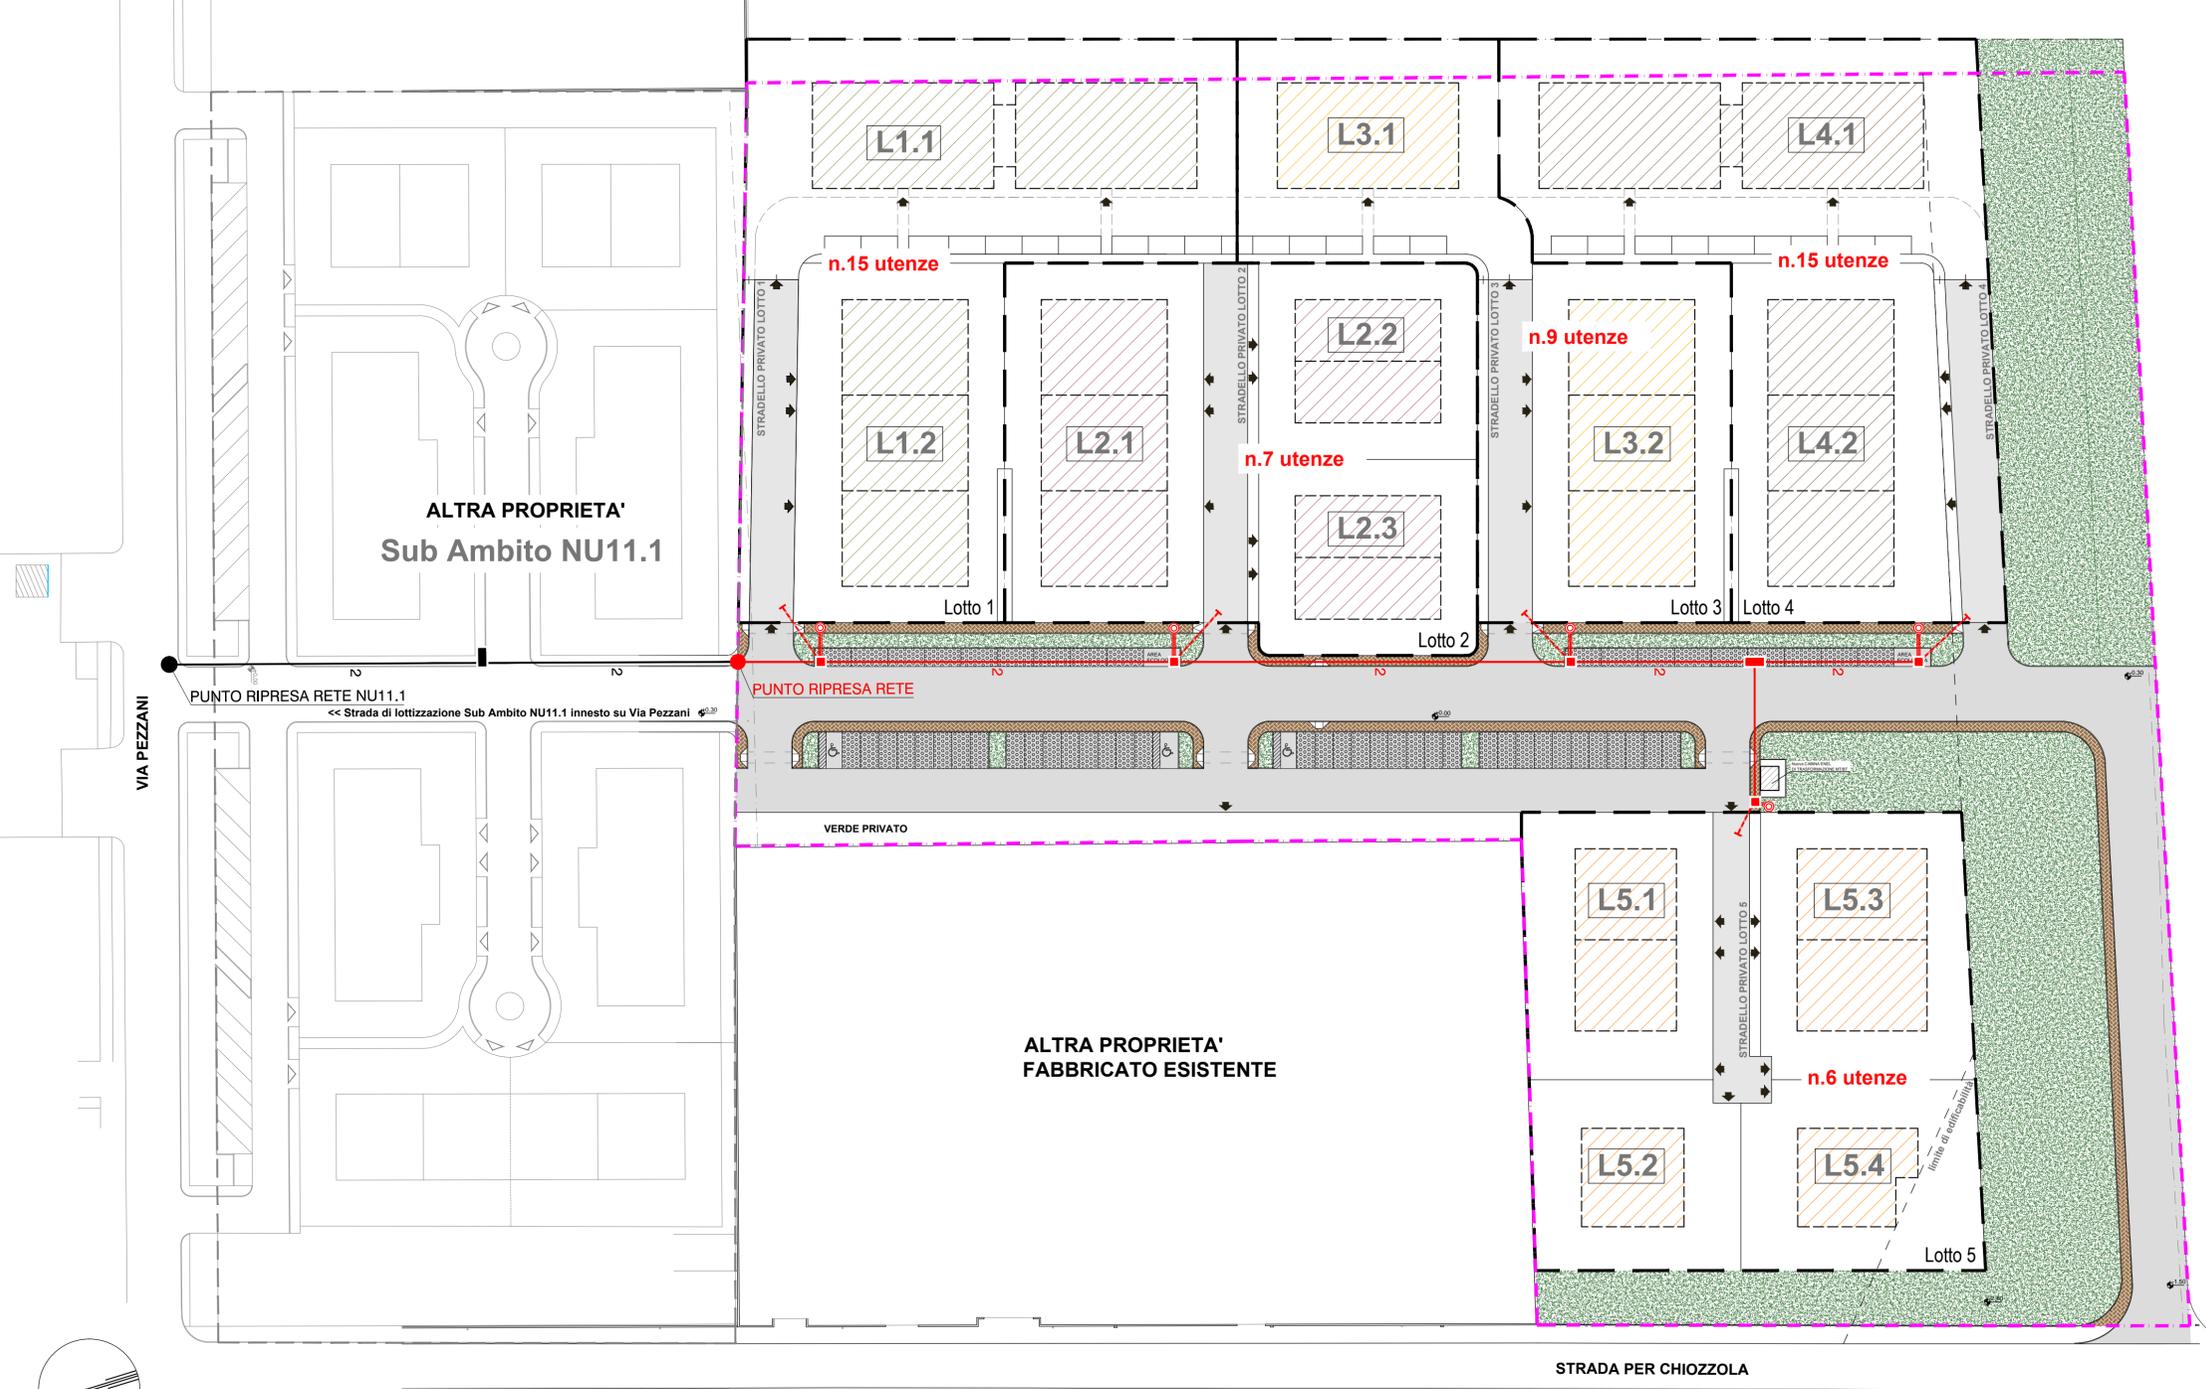

LEGENDA RETE TELEFONICA E FIBRA OTTICA

- TUBO DIAM. Ø 125 mm (\* indicazione numero tubi se non singolo)
- TUBO che verrà, in fase realizzativa, terminato in pozzetto per ripartizione in base a struttura edifici
- Pozzetto prefabbricato (dim. int. 125x80)
- Pozzetto prefabbricato (dim. int. 90x70 o 40x76)
- Pozzetto prefabbricato (dim. int. 40x40)
- Colonnina stradale (raccordata con 3 tubi 63 mm)
- Punto di allaccio e/o ripresa rete
- Rete di progetto Sub-Ambito NU11.1\*

\* Le opere in progetto funzionali al presente Sub-Ambito e ricadenti su altra proprietà (con particolare riferimento al Sub-Ambito NU11.1) dovranno essere oggetto di specifici accordi tra le parti in ragione dei diversi tempi di attuazione.

LEGENDA GENERALE

- Limite di Sub-Ambito
- Limite Lotti Privati
- Nuova strada di comparto
- Verde pubblico
- Parcheggi in autobloccanti verdi
- Quote di progetto (+0.00 = 35.35 m slm)

**ARTINMENTE ARCHITETTI ASSOCIATI**  
STRADA MARTINELLA 12/A - 43100 PARMA -  
TEL. 0521 921134  
FAX 0521 921072 e-mail: architeti@artinmente.eu  
p.iva e cod.fisc. 02433790348

**PROGETTISTI:**  
Arch. CLAUDIA ZANICHELLI  
Ordine Architetti Parma n.241  
claudia.zanicHELLI@archiworldpec.it

Arch. CECILIA MERIGHI  
Ordine Architetti Parma n.463  
cecilia.merighi@archiworldpec.it

**STUDIO ING. TERZI**  
Ingegneria civile, idraulica e ambientale  
**Ing. Stefano Terzi**  
Via Salingrado, 9 - 43123 Parma (PR)  
Tel. 0521 487878  
studio.ingterzi@gmail.com  
Ordine degli Ingegneri di Parma n°2955A

PROVINCIA DI PARMA  
COMUNE DI SORBOLÒ MEZZANI  
LOCALITÀ BOGOLESE

**PUA  
SUB-AMBITO NU11.2  
PER NUOVI INSEDIAMENTI**

**COMMITTENTI:**  
**Claudio ZanicHELLI**  
CF. ZNCCLD57R4PG337G  
Viale Partigiani cittadini 6 Parma 43123  
claudio.zanicHELLI@archiworldpec.it

**Paolo ZanicHELLI**  
Strada di Chiozzola 27, 43058 Bogolese di Sorbolo (PR)  
CF. ZNCPLA 54522 24142

**Alessandro ZanicHELLI**  
Viale Toschi 12 43100 Parma (PR)  
CF. ZNC LSN 60A10 G337V

**RODOLFI SRL**  
Strada di Chiozzola 27, 43058 Bogolese di Sorbolo (PR)  
P.IVA 01702180348

TITOLO ELABORATO :  
RETE TELEFONICA E FIBRA OTTICA

ELABORATO N:	SCALA:	1:500
<b>PUA 08</b>	DATA:	15/09/2020
RIL	PRE	DEF
ES	DET	CAN
AGGIORNAMENTI:		
REV00 del 15/09/2020		emissione

Tutti gli elaborati di progetto sono regolati a norma della L. 633/1941 sui diritti d'autore e della L. 1423/1949 sulle presentazioni professionali di ingegneri e architetti. Tutte le eventuali varianti al presente disegno dovranno essere firmate ed approvate dal progettista. È vietata la divulgazione e la riproduzione se non espressamente autorizzata.

**NB.** Lo schema della rete è da ritenersi preliminare. La configurazione definitiva sarà contenuta all'interno del Parere preliminare di lottizzazione in corso di acquisizione rilasciato dall'Ente Gestore (TIM SpA)