


TABELLA RIASSUNTIVA DEI PARAMETRI RELATIVI AI LOTTI INSERITI IN I°POC e II°POC

TIPOLOGIA	A										B										C										D																		
n° LOTTI	A1	A2	A3	A4	A5	A6	A7	A8	A9	A10	B11	B12	B13	B14	B15	B16	B17	B18	B19	B20	B21	B22	C23	C24	C25	C26	C27	C28	C29	C30	C31	C32	C33	C34	C35	C36	C37	C38	C39	C40	C41	C42	C43	D44	D45				
n° ALLOGGI	1/2	1/2	1/2	1/2	1/2	1/2	1/2	1/2	1/2	1/2	2/4	2/4	2/4	2/4	2/4	2/4	2/4	2/4	2/4	2/4	2/4	2/4	3/4	4	4	4	4	3/4	3/4	4	4	4	4	4	4	4	3/4	3/4	4	4	4	4	1/2	1/2					
SUP. LOTTI	1171	1070	1080	1141	1233	1248	1076	826	1952	871	945	945	945	945	945	1045	1045	1031	1045	1448	1811	1315	961	906	998	998	906	961	874	993	998	998	993	874	874	993	998	998	993	874	874	993	998	1350	1776	TOTALE Sup.	48.314,00 mq		
H max	10,00	10,00	10,00	10,00	10,00	10,00	10,00	10,00	10,00	10,00	10,00	10,00	10,00	10,00	10,00	10,00	10,00	10,00	10,00	10,00	10,00	10,00	12,50	12,50	12,50	12,50	12,50	12,50	12,50	12,50	12,50	12,50	12,50	12,50	12,50	12,50	12,50	12,50	12,50	12,50	12,50	12,50	12,50	12,50	12,50	12,50			
SLU	210	210	230	210	230	260	230	230	230	230	400	400	400	400	400	400	400	400	400	450	250	450	450	459,80	376,20	417,5	418	376,20	459,80	430	430	430	420	420	420	420	420	420	420	420	420	420	420	420	420	301,25	301,25	TOTALE Slu	16.510,00 mq

Indice di conversione da SLU a SU => SU = SLU x 0,93
TOTALE SU I°POC + II°POC: - residenziale: 4.790,00mq x 0,93 = <b>4.454,70mq</b>
TOTALE SU richiesta: - residenziale: 16.510,00 - 4.790,00 = 11.720,00mq x 0,93 = <b>10.899,60mq</b>

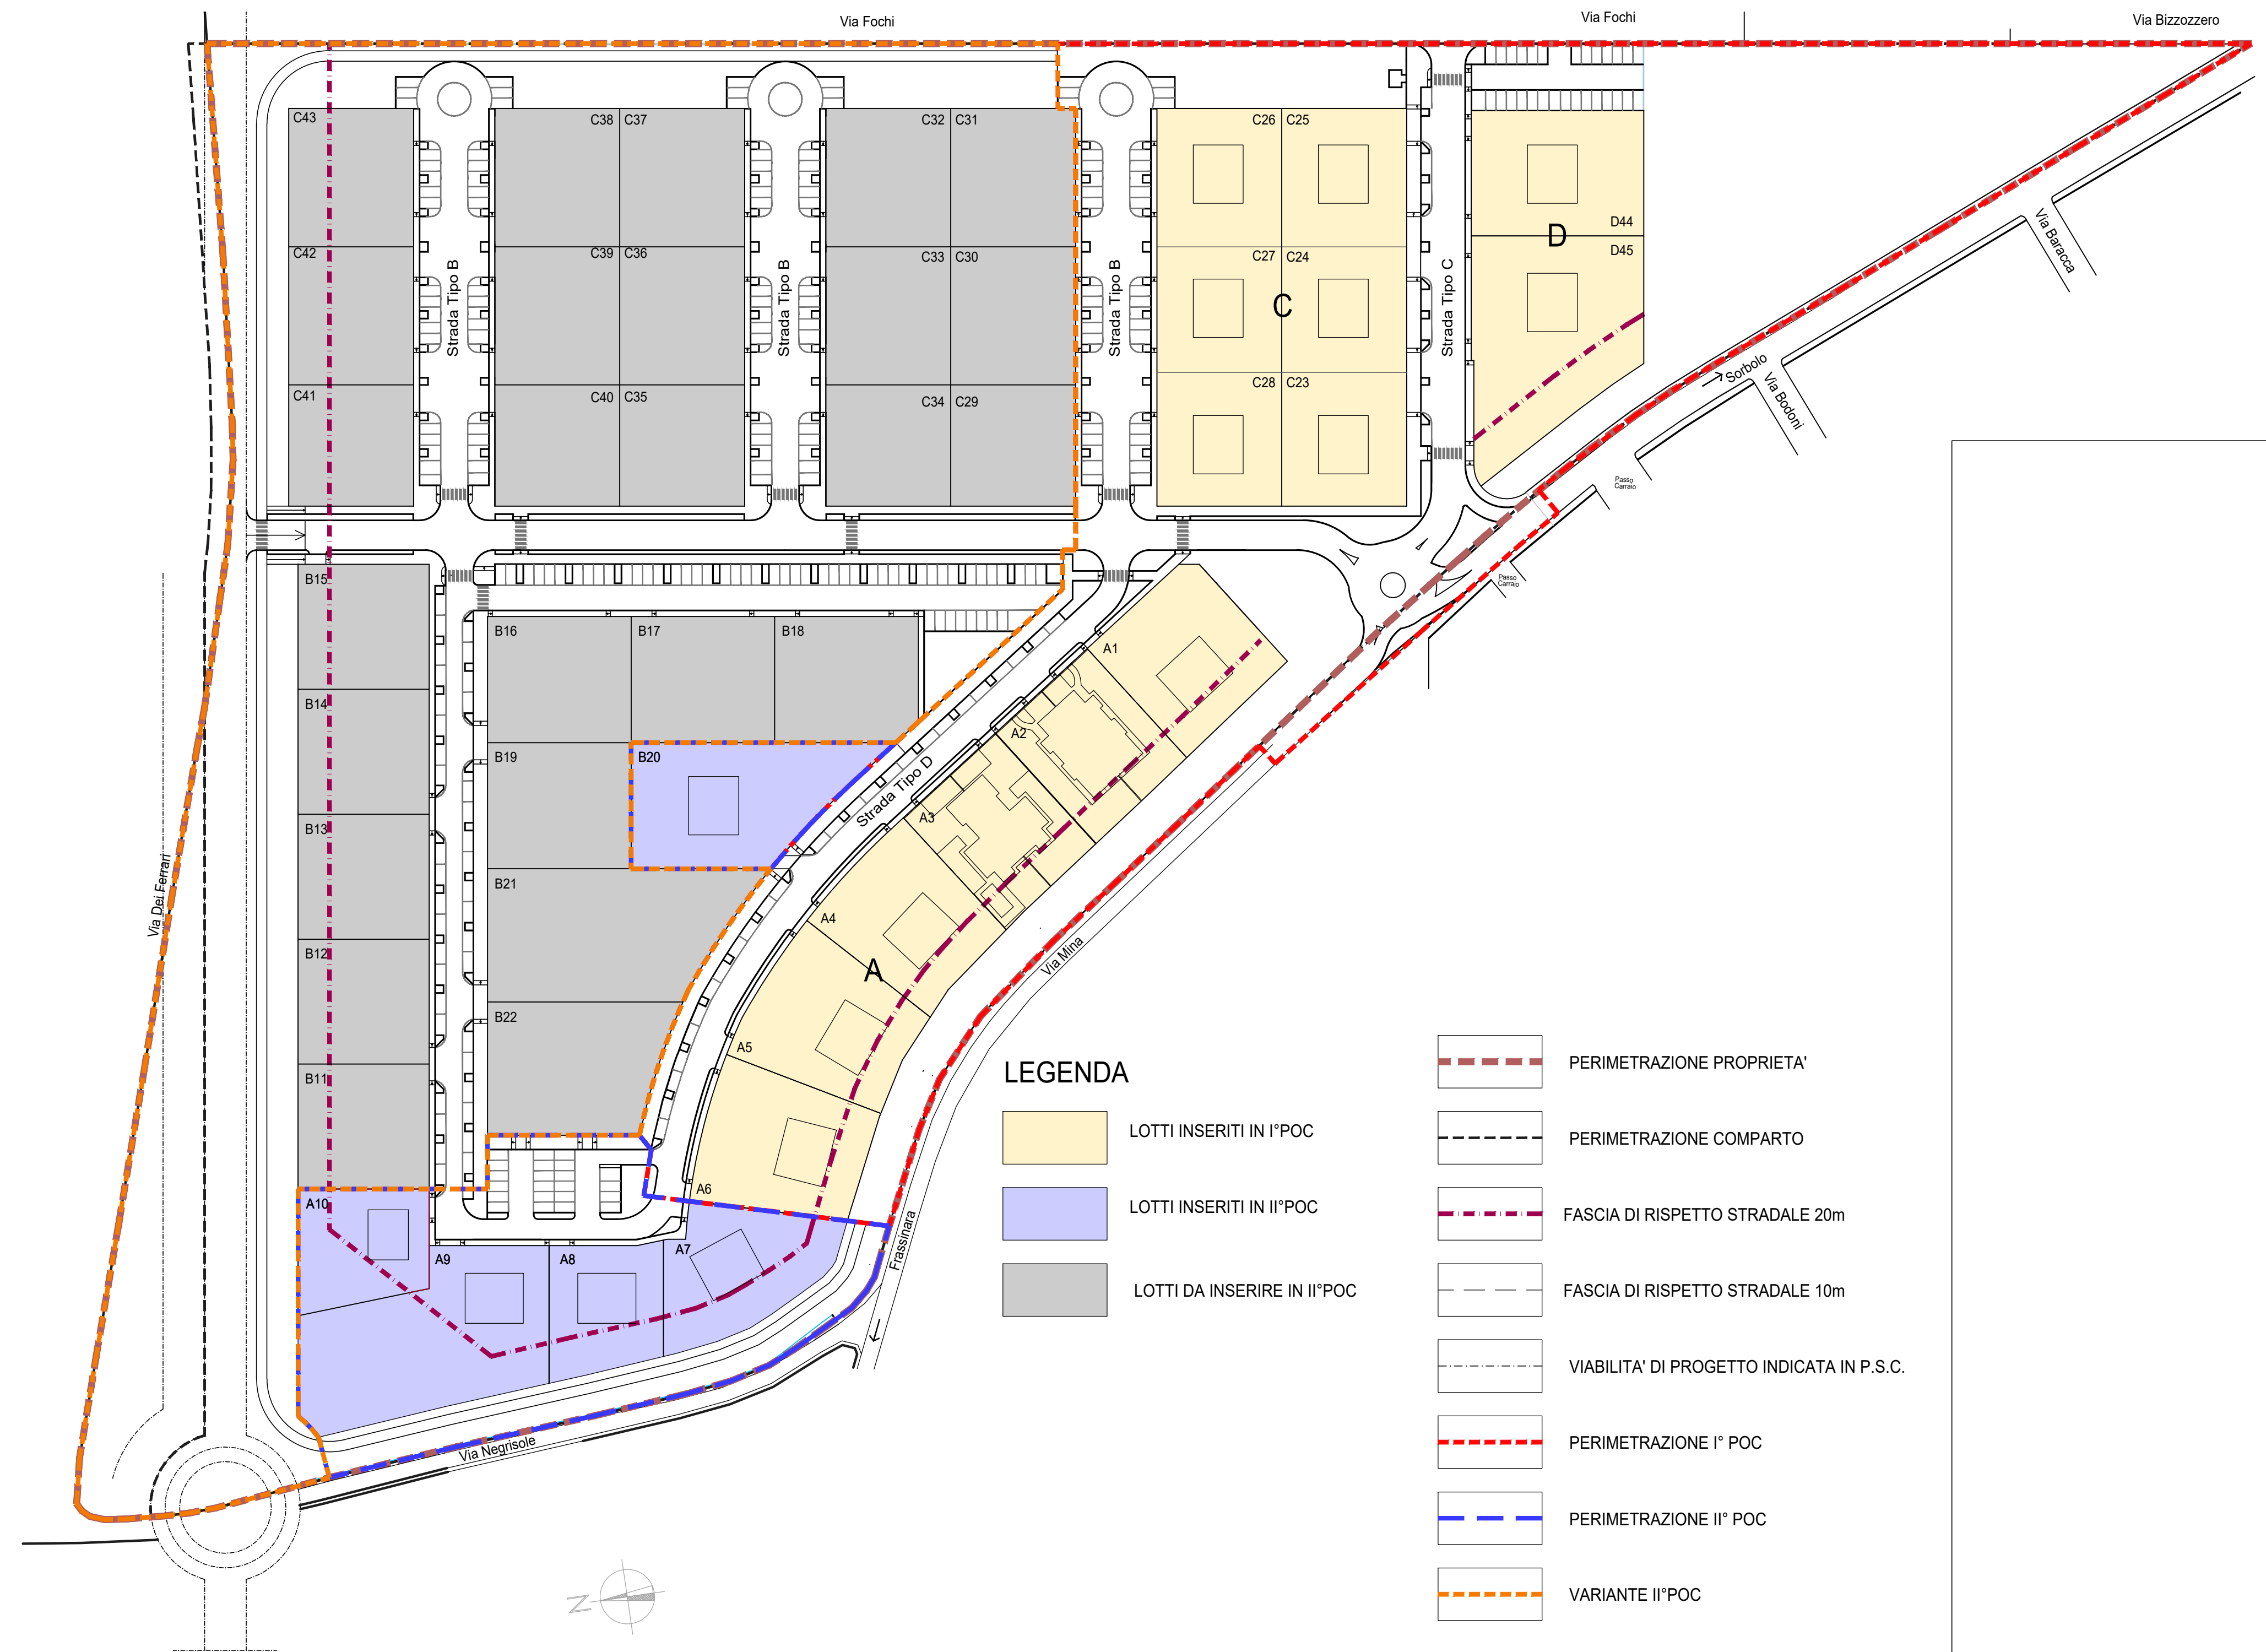

- LEGENDA**
- LOTTI INSERITI IN I°POC
  - LOTTI INSERITI IN II°POC
  - LOTTI DA INSERIRE IN II°POC
  - PERIMETRAZIONE PROPRIETA'
  - PERIMETRAZIONE COMPARTO
  - FASCIA DI RISPETTO STRADALE 20m
  - FASCIA DI RISPETTO STRADALE 10m
  - VIABILITA' DI PROGETTO INDICATA IN P.S.C.
  - PERIMETRAZIONE I° POC
  - PERIMETRAZIONE II° POC
  - VARIANTE II°POC

PROVINCIA DI PARMA  
COMUNE DI SORBOLO

PIANO URBANISTICO ATTUATIVO  
COMPARTO NU I .4

COMMITTENTI  
Marella srl  
Via Mimmi Fochi, 2 - 43058 Sorbolo (PR)

PROGETTISTI : Geom. Massimo Marella  
Ing. Claudio Bonfanti

COLLABORATORI: Geom. A. Bandini  
Arch. S. Ferrarini  
Arch. A. Capasso

OGGETTO ELABORATO  
PLANIVOLUMETRICO  
variante II° POC

data Agosto 2020	tavola n°
aggiornamento: Febbraio 2021	<b>7</b> (b)
scala: 1 : 1000	