


LEGENDA APPARECCHIATURE			
	VANO CONTATORE SULLA MURA PERIMETRALE CON ACCESSO DALL'ESTERNO		CABINA MT/BT BOX CONFORME ALLE DG 2092 ENEL A TRE VANI
	BAGNAMENTO IN C/LE PER SEZIONATORE STRADALE DI BASSA TENSIONE IN VETRORESINA		N° 3 TUBAZIONI INTERRATE IN PVC ø 125 MM PER ALIMENTAZIONE SEZIONATORI STRADALI E RACCORDO RETE BT
	POZZETTO DI DERIVAZIONE ROVISO CM CON CHIUSINO IN GHSA		N° 3 TUBAZIONI INTERRATE IN PVC ø 160 MM PER DISTRIBUZIONE MT
	QUADRO IMPIANTO DI ILLUMINAZIONE PUBBLICA		N° 1 TUBAZIONI INTERRATE IN PVC ø 125 MM PER ALIMENTAZIONE LOTTO
	CABINA MT/BT BOX CONFORME ALLE DG 2061 ENEL		

SCALA 1:500

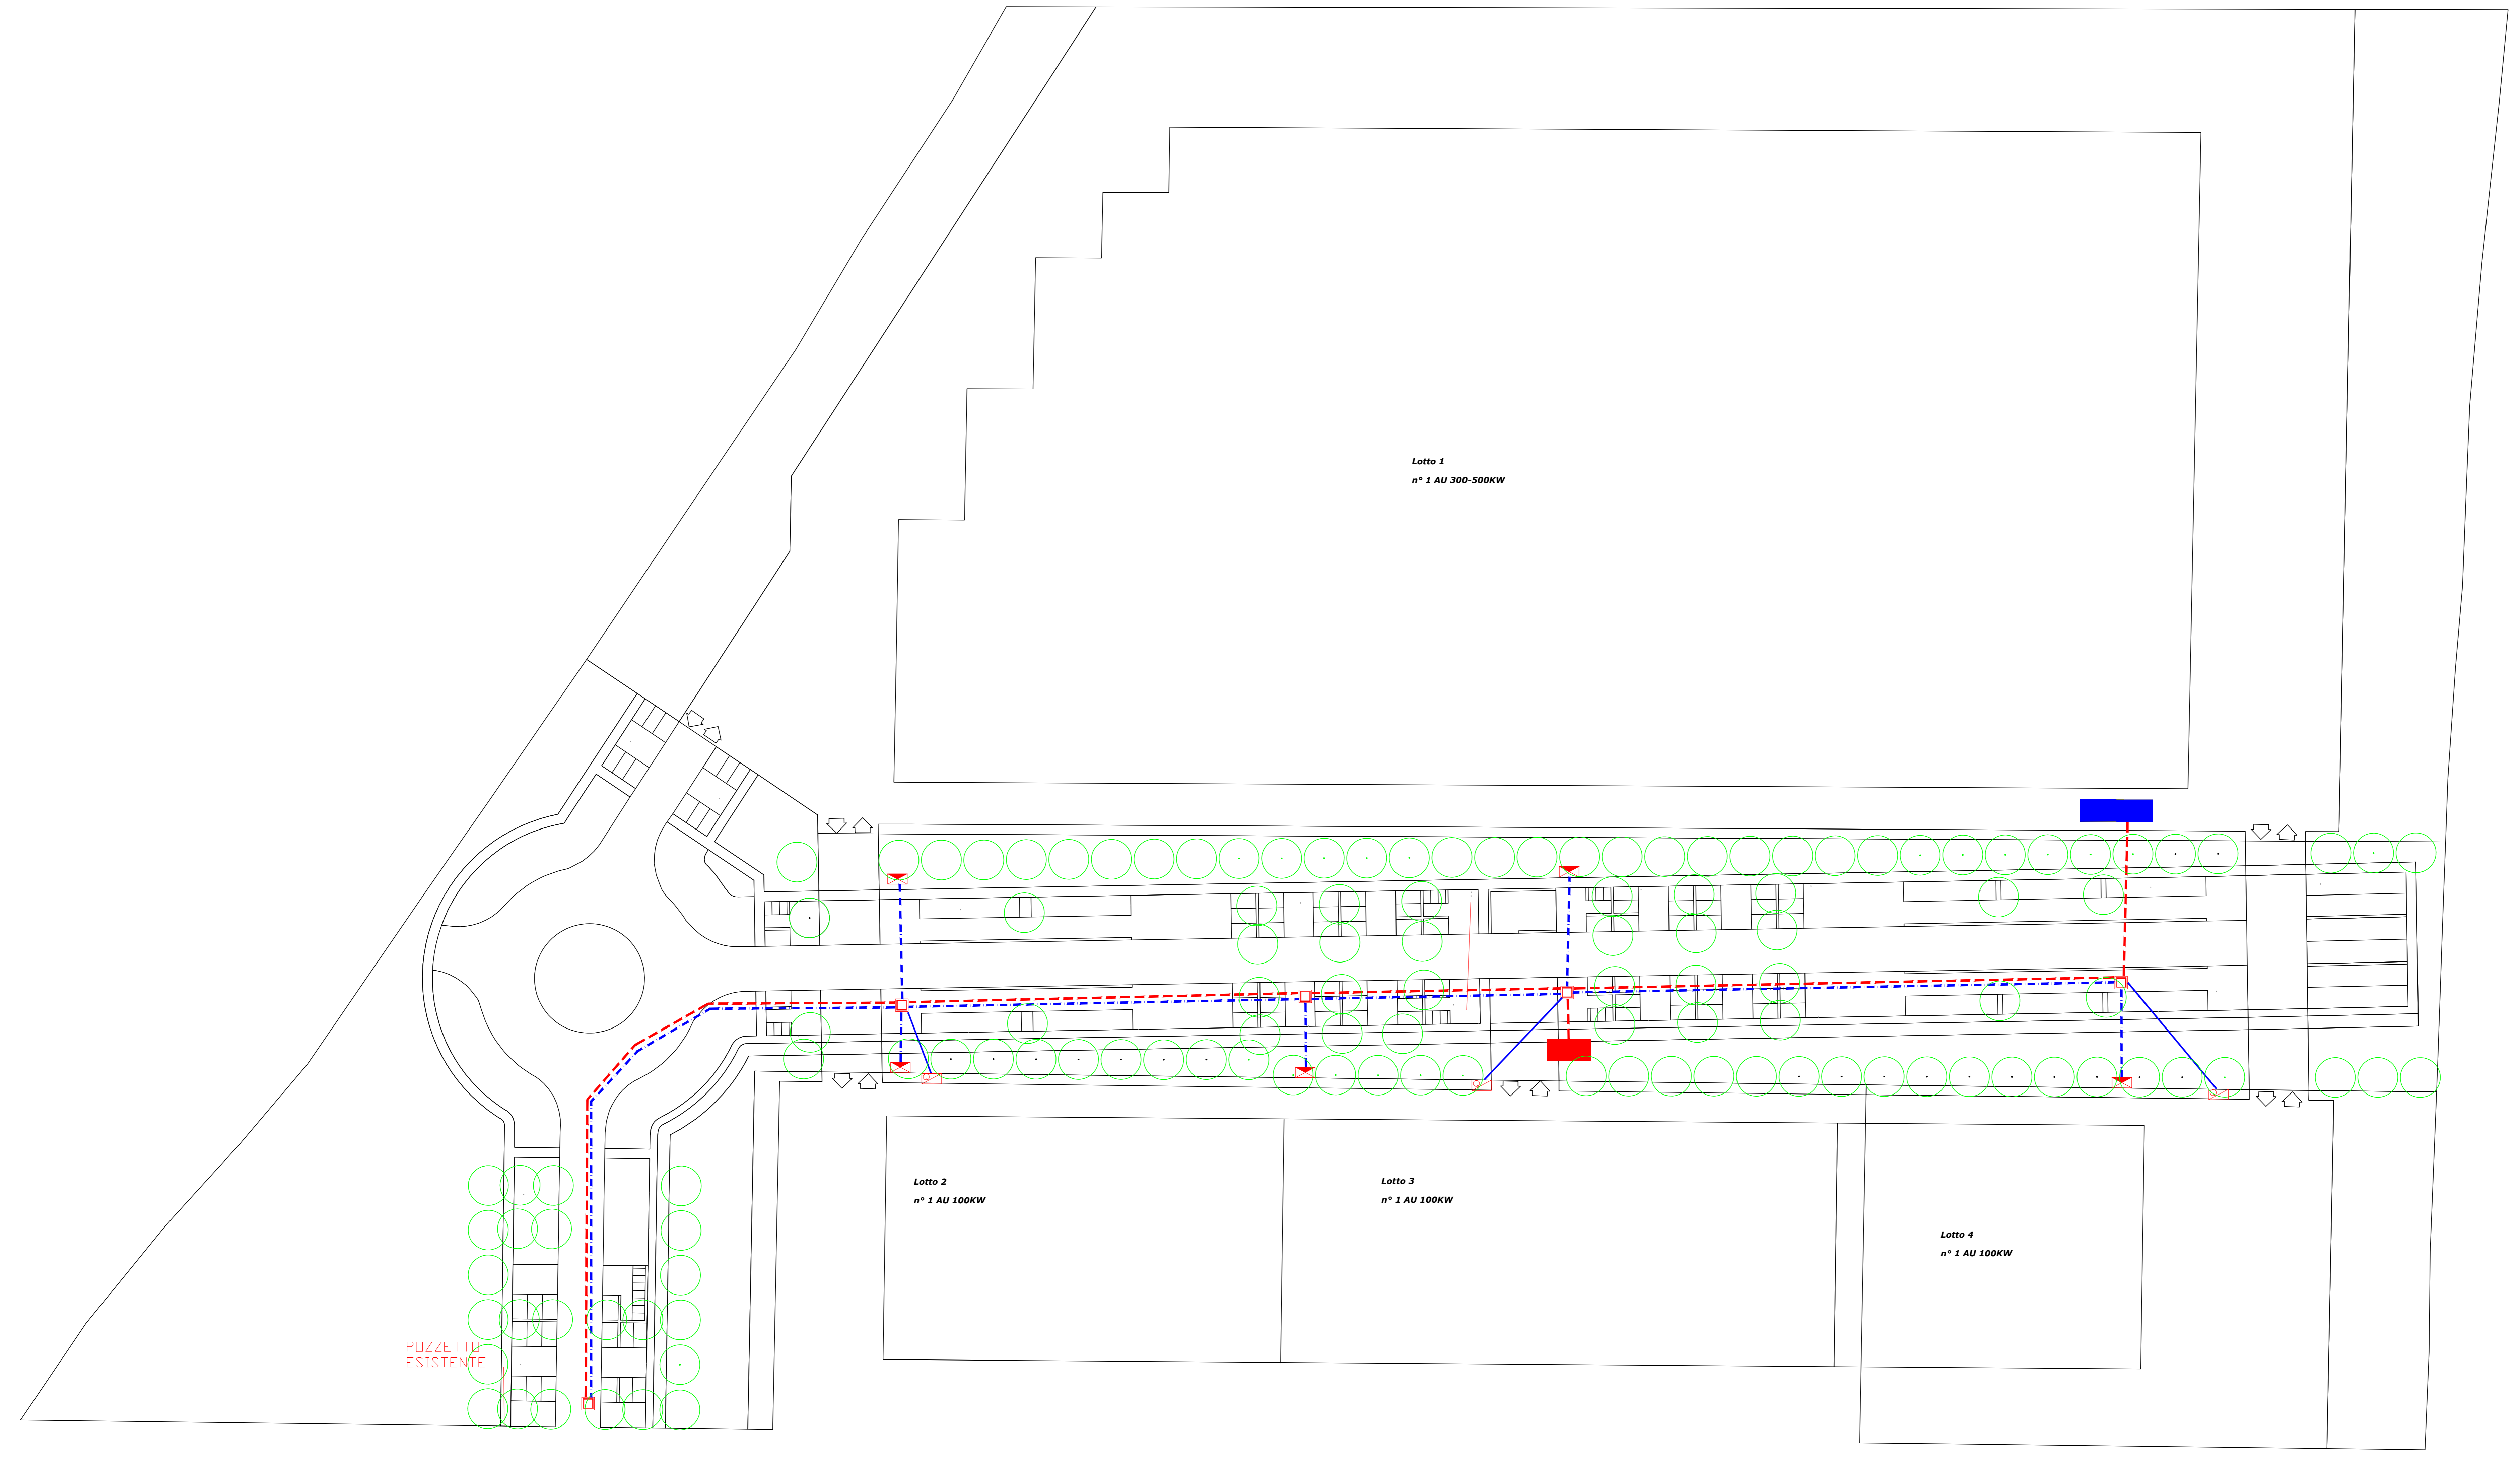

PROVINCIA DI PARMA
COMUNE DI SORBOLO MEZZANI



PIANO URBANISTICO ATTUATIVO
AMBITO PRODUTTIVO
APS1.2

P5.4

PROGETTO DELLE OPERE A RETE
ENERGIA ELETTRICA

Comittente
Citta San Trasporti srl

Progettazione Urbanistica
Arch. Luca Paglietti
Coordinatore Urbanistica
(Studio Mazzoni)
Geom. Pietro Mazzoni
(Studio Mazzoni)
Geom. Maria Pia Viggiano
(Studio Viggiano)

Consulenti
Architettura, Geologia, Scienze
Dott. Carlo Luca Casarini
(Studio Mac)

Strutture
Dott. Ing. Gianluigi Bernini
(Studio Ing. Ingegneria e Ambiente)

Idraulica
Dott. Ing. Enrico Mattoli

Impianti
Ing. Roberto Bertolotti e Elettrotecnica
(Studio Navarini)

Architettura
Dott. Marina Anghinetti
(Studio A&S&S srl)

Progettazione
Architettura
(FICO Creative Studio)

Settembre 2020