


LEGENDA DI PROGETTO GAS NATURALE

- STATO DI PROGETTO RETE GAS NATURALE**
- RETE 4ª SPECIE
 - RETE 5ª SPECIE
 - RETE 6ª SPECIE
 - RETE 7ª SPECIE
 - TUBO GUAINA
 - CONDOTTE DA DISMETTERE
 - PRESA BP
 - PRESA MP
 - TRACCIA INTERF. RETI ESISTENTI
 - OPERE MITIGAZIONE RISCHIO IDROGEOLOG.
- IMPIANTI RIDUZIONE E MISURA (REM)**
- IMPIANTI RIDUZIONE SECONDARIA (IRI-GRF)**
- IMPIANTI STABILIZZAZIONE PRESSIONE**
- VALVOLA INTERCETTAZIONE DI RETE**
- PREDISP. ATTACCO CARRO BOMBOLOIA**
- VALVOLA PRESA**
- RIDUTTORE DI PRESSIONE PRESA**
- SFIATO FINE RETE**
- COD. INTERFERENZA / PARTICOLARE**
- COD. NODO DI PROGETTO GAS**
- IMPATTO SU RETE IN ESERCIZIO**
- STATO DI PROGETTO PROTEZIONE CATODICA**
- PROT. CATODICA - POLIFORA
 - PROT. CATODICA - QUADRO ALIMEN.
 - PROT. CATODICA - DISPENSORE VERT.
 - PROT. CATODICA - DISPENSORE ORIZZ.
 - PROT. CATODICA - PUNTO MISURA
 - PROT. CATODICA - GIUNTO DIELETTRICO
 - PROT. CATODICA - ANODO GALVANICO

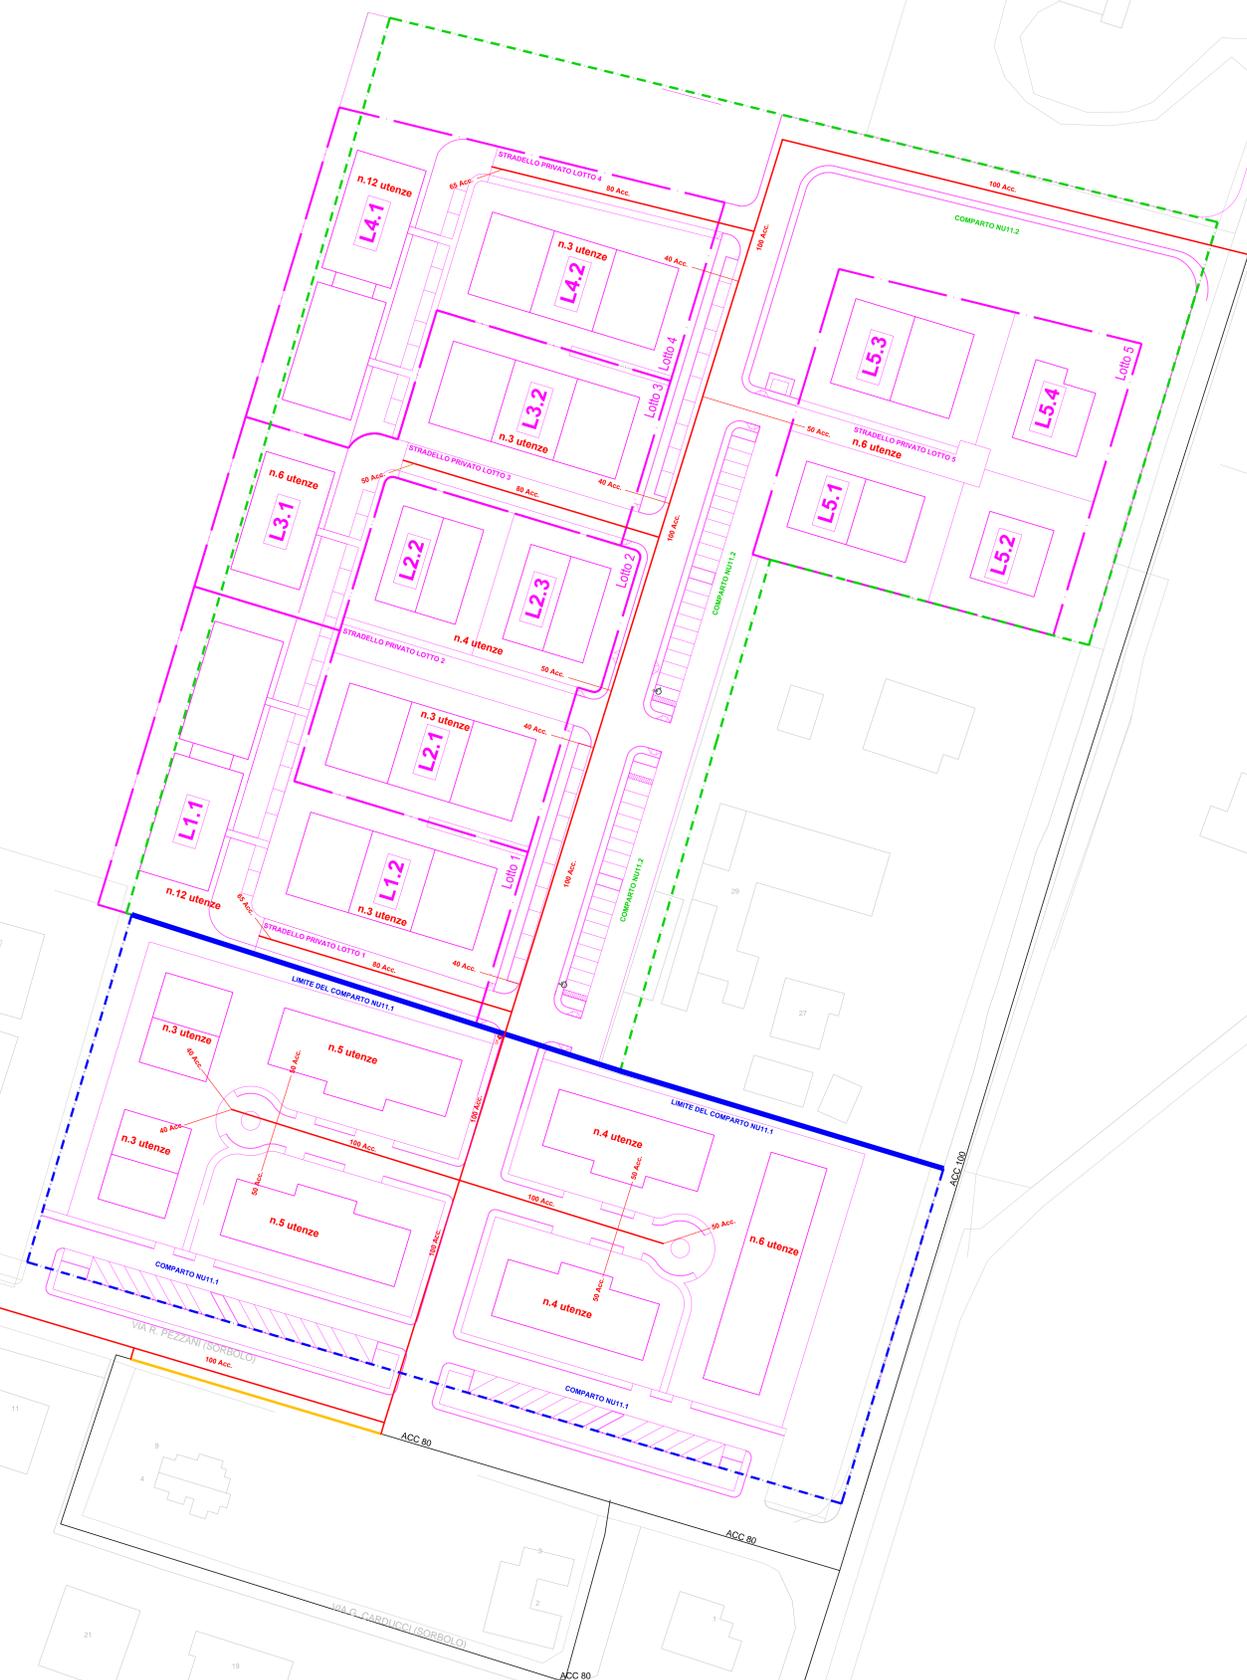

ARTINMENTE ARCHITETTI ASSOCIATI
 STRADA SANTARELLA 12/A - 43100 PARMA -
 TEL. 0521 921134
 FAX 0521 921072 email: artinment@artinment.it
 artinment@tin.it artinment@artworkspc.it

PROGETTISTI:
 Arch. CLAUDIA ZANICHELLI
 Ordine Architetti Parma n.241
 claudia.zanicHELLI@artworkspc.it
 Arch. CECILIA MORIGHI
 Ordine Architetti Parma n.463
 cecilia.morighi@artworkspc.it

INGEGNERE
STEFANO TERZI
 Via Saffarolo, 11 - 41122 Parma (PR)
 Tel. 0521 440707
 stefano.terzi@ingterzi.it
 C.O.N. n. 100/0001/0001

IRETI S.p.A.
 Ingegneria e Realizzazioni
 Massimo Carloni

IRETI S.p.A.
 Ingegneria e Realizzazioni
 Conformità n°012/2020

PROVINCIA DI PARMA
 COMUNE DI SORBLO MEZZANI
 LOCALITA' BOGOLESE

PUA
 SUB-AMBITO NU11.2
 PER NUOVI INSEDIAMENTI

COMMITTENTI:
 Claudio ZanicHELLI
 C.F. 02622190153
 Via Saffarolo, 11 - 41122 Parma (PR)
 Tel. 0521 440707
 claudia.zanicHELLI@artworkspc.it

Punto ZanicHELLI
 Strada di Saffarolo 17 - 43018 Boglietto di Sorbolo (PR)
 C.F. 02612410152

Alessandro ZanicHELLI
 Via Saffarolo, 11 - 41122 Parma (PR)
 C.F. 02612410152

RODOLFO SAI
 Strada di Saffarolo 17 - 43018 Boglietto di Sorbolo (PR)
 P.A. n. 0170280046

TITOLO ELABORATO :
 RETE GASDOITTO

ELABORATO N.:
PUA 06

SCALA: 1:500
 DATA: 15/09/2020

RIL PRE DEF
 AGGIORNAMENTO:
 REVISIONE 15/09/2020 emissione

ES DET CAN

Tutti gli elaborati di progetto sono redatti a norma della L. 633/1941 sui diritti d'autore e della L. 1463/1960 sulle presentazioni professionali di ingegneri e architetti. Tutti le eventuali varianti al presente disegno dovranno essere firmate ed approvate dal progettista. E' vietata la divulgazione e la riproduzione se non espressamente autorizzata.

